


PACOTE BÁSICO - APARTAMENTO

Cliente: Amanda Fernandes

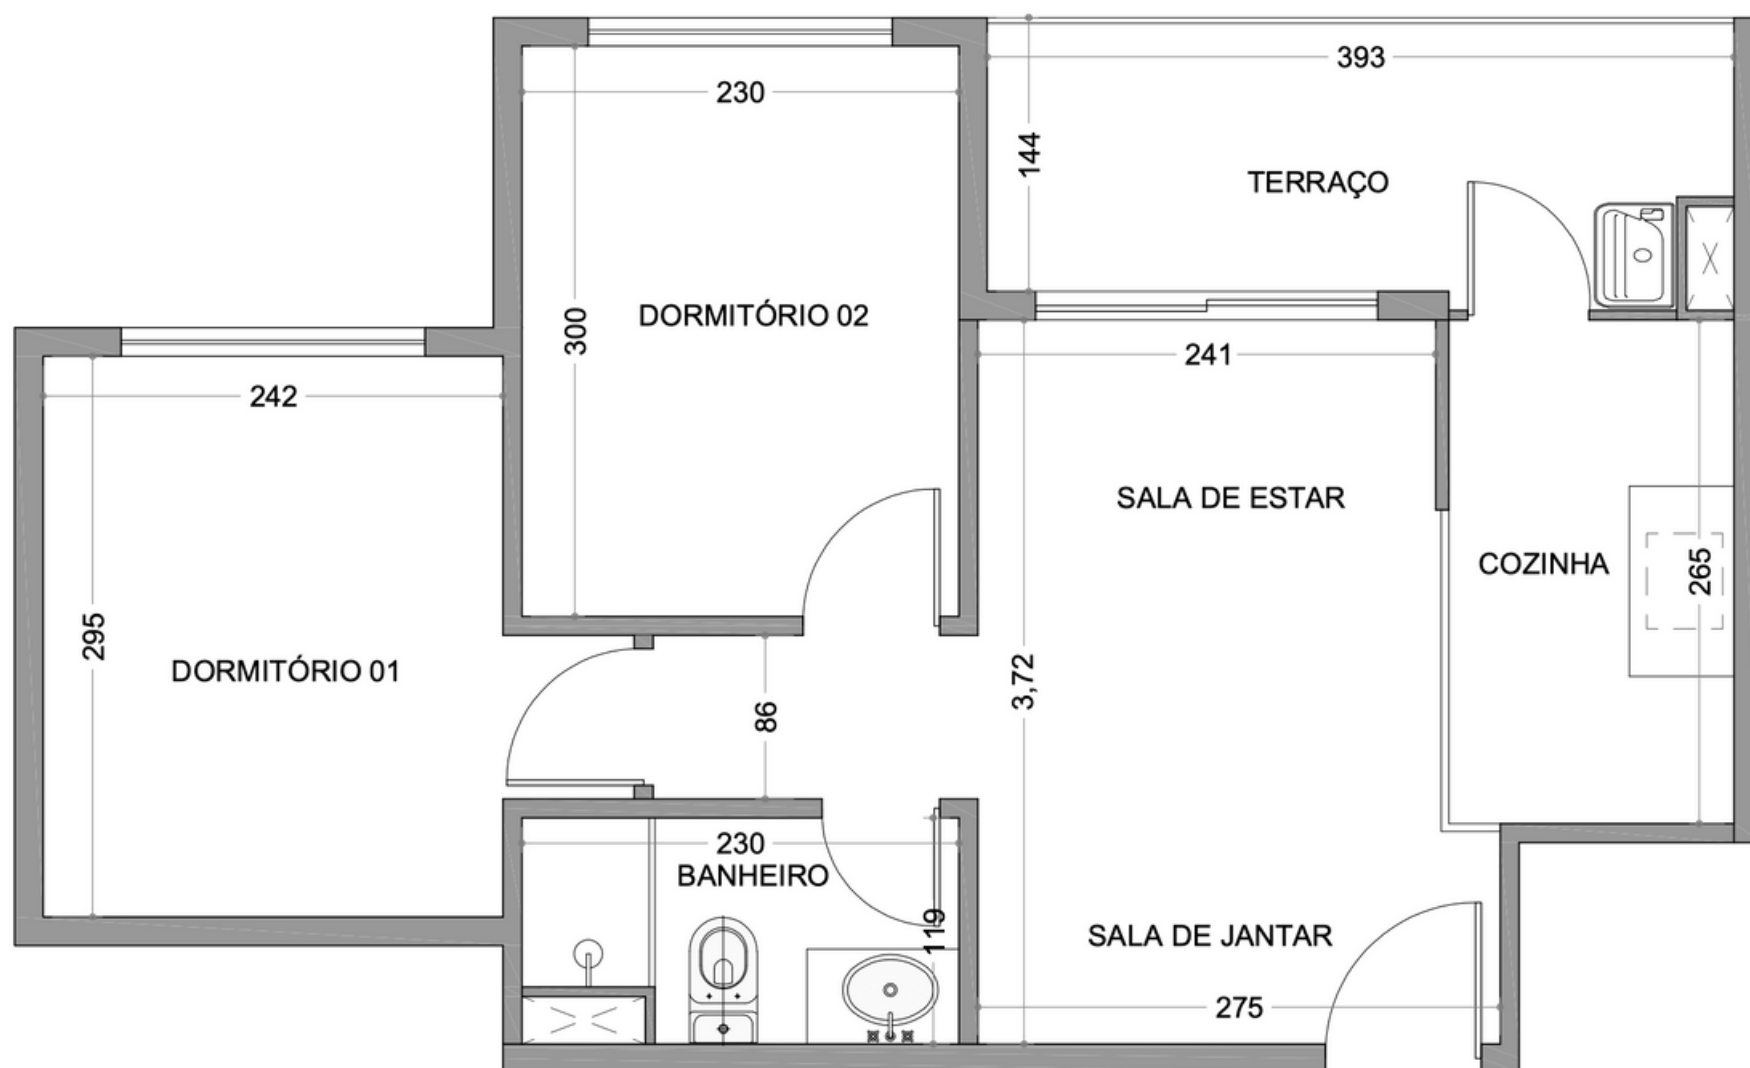



***OBS.**
 - FORNECEDOR, CHECAR MEDIDAS NO LOCAL
 - MEDIDAS EM CENTIMETROS
 - DEFINIÇÕES SEGUEM MEMORIAL DESCRITIVO
 * OS DESENHOS FORAM ELABORADOS COM BASE NAS INFORMAÇÕES PASSADAS PELO CLIENTE.



Cliente: Amanda Fernandes

PLANTA DE LEVANTAMENTO
 ETAPA: EXECUTIVO
 APARTAMENTO

ESCALA: 1:50 FOLHA A4


Data: 17/10/2019

FOLHA 1

RRT DE PROJETO Numero:



Pacote Básico - até 70m² - Levantamento do Existente

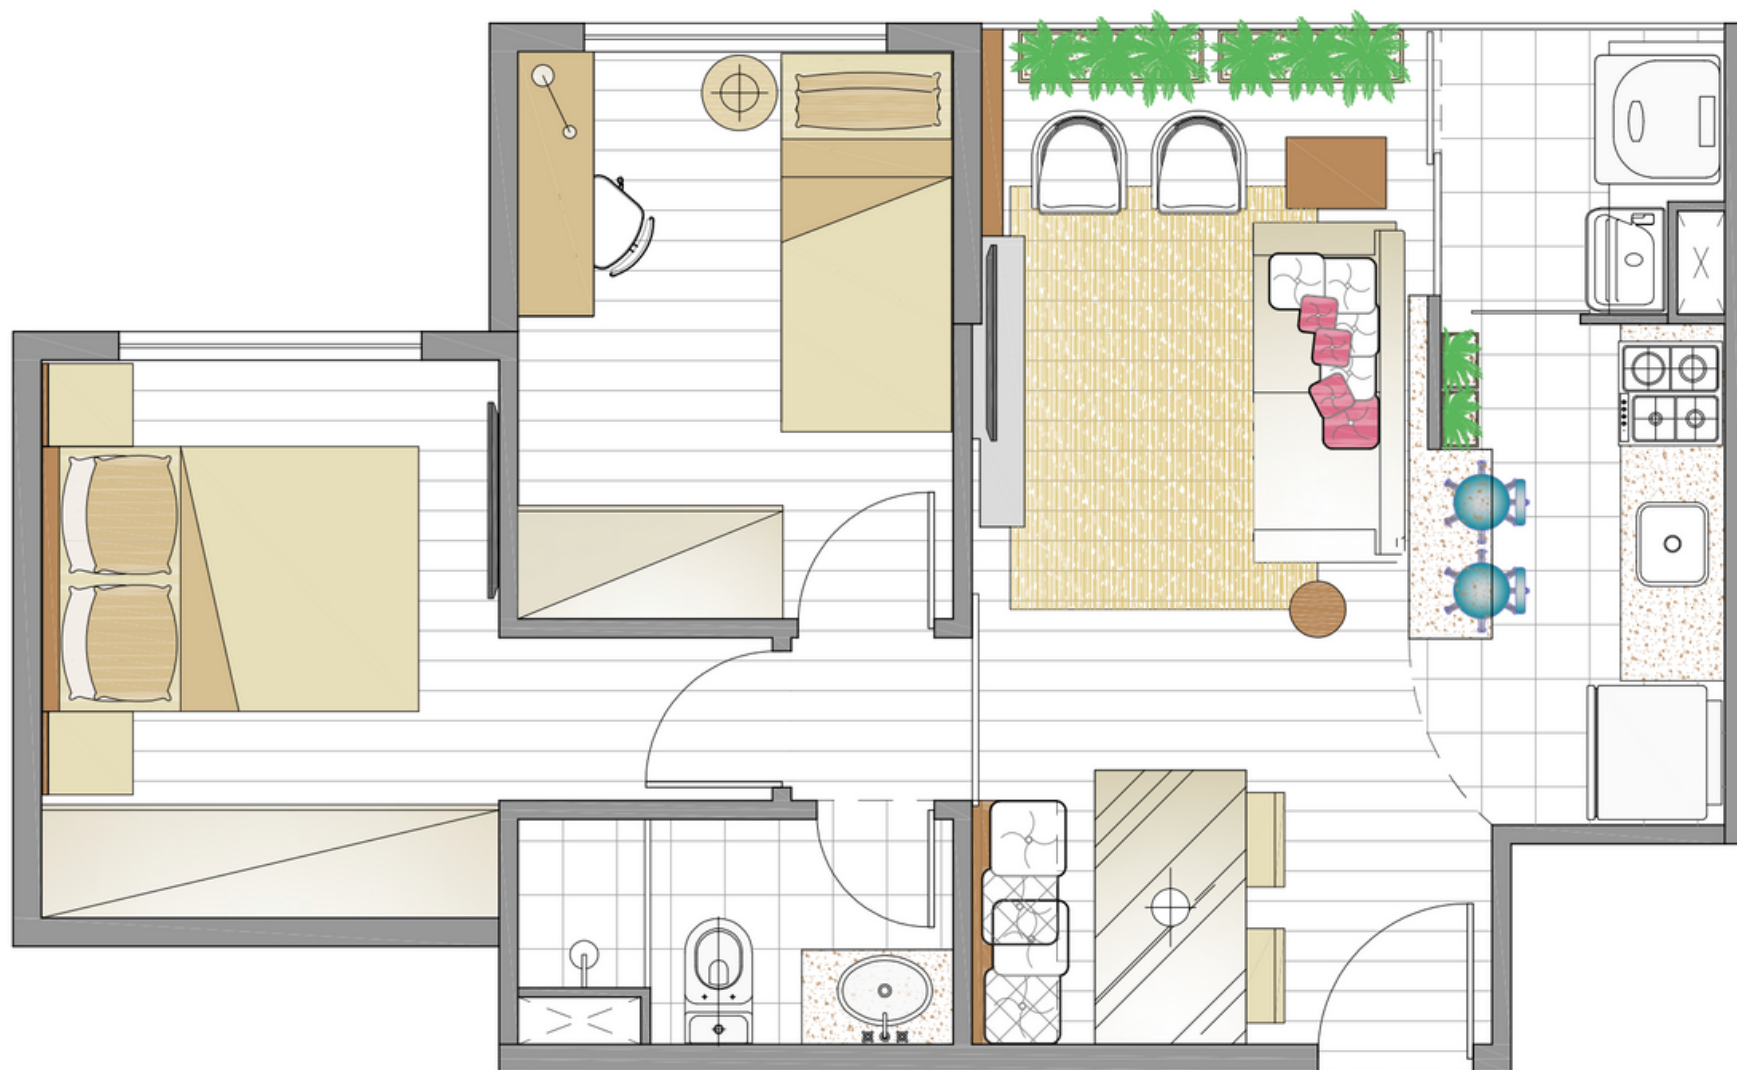

*OBS.
 - FORNECEDOR, CHECAR MEDIDAS NO LOCAL
 - MEDIDAS EM CENTIMETROS
 - DEFINIÇÕES SEGUEM MEMORIAL DESCRITIVO
 * OS DESENHOS FORAM ELABORADOS COM BASE NAS INFORMAÇÕES PASSADAS PELO CLIENTE.



Cliente: Amanda Fernandes

PLANTA DE LAYOUT
 ETAPA: EXECUTIVO
 APARTAMENTO

ESCALA: 1:50 FOLHA A4


Data: 17/10/2019

FOLHA 2

RRT DE PROJETO Numero:



Pacote Básico - até 70m² - Layout

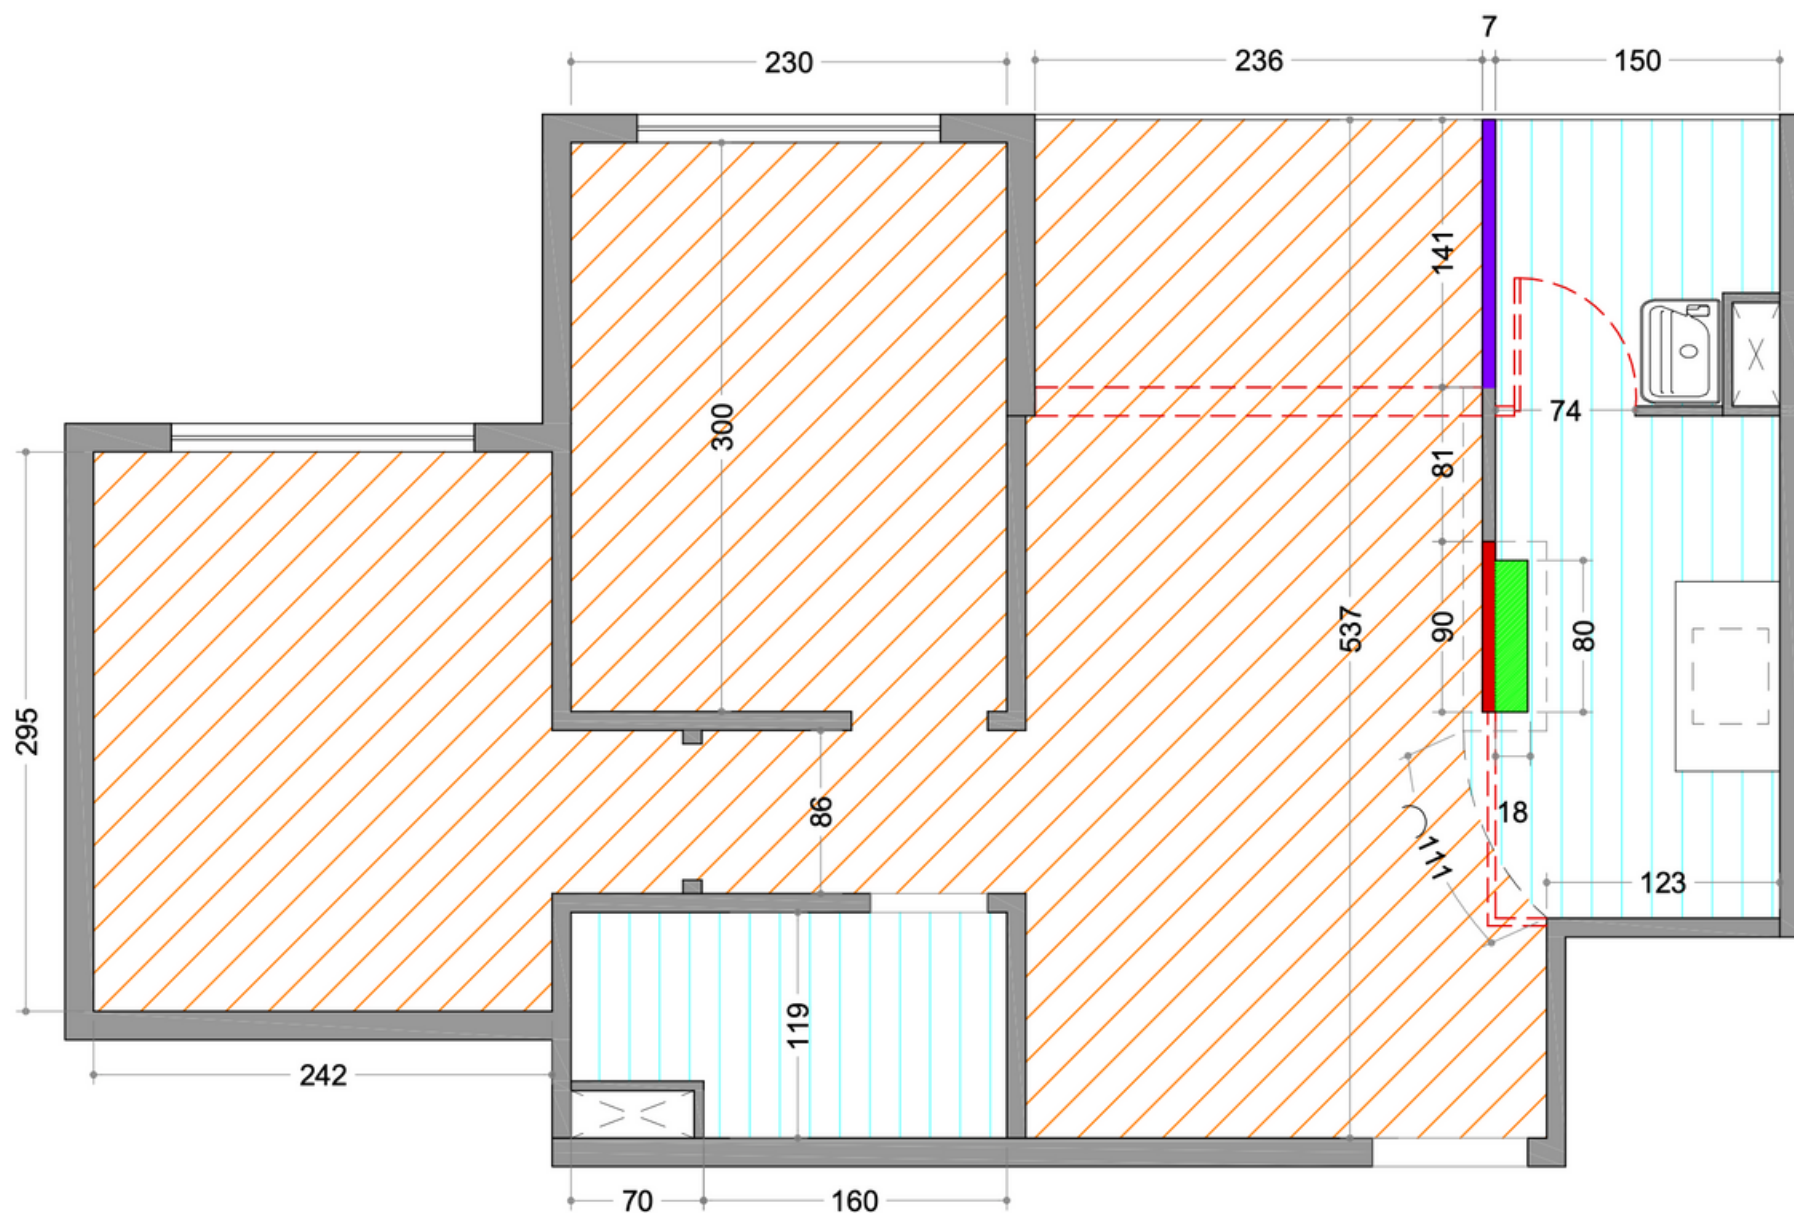

Cliente: Amanda Fernandes

LEGENDA

	Regularização contrapiso e piso para colocação porcelanato		Demolir
	Regularização contrapiso e piso para colocação de piso vinílico		Construir parede h= 108cm
	A Conservar		A Construir em alvenaria
			Construir base h=13cm

***OBS.**
 - FORNECEDOR, CHECAR MEDIDAS NO LOCAL
 - MEDIDAS EM CENTIMETROS
 - DEFINIÇÕES SEGUEM MEMORIAL DESCRITIVO
 * OS DESENHOS FORAM ELABORADOS COM BASE NAS INFORMAÇÕES PASSADAS PELO CLIENTE.

PLANTA DEMOLIR CONSTRUIR

EXECUTIVO

APARTAMENTO

ESCALA: 1:50 FOLHA A4


Data: 17/10/2019

FOLHA 3

RRT DE PROJETO Numero:



Pacote Básico - até 70m² - Demolir e Construir

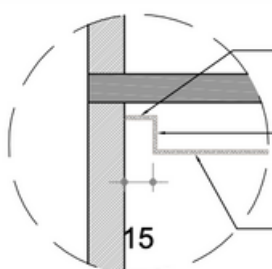


GESSO COM REFORÇO PARA
SUPPORTAR AS CORTINAS

FECHAMENTO
VERTICAL

FORRO DE GESSO

DET. 01 - CORTINEIRO
CORTE

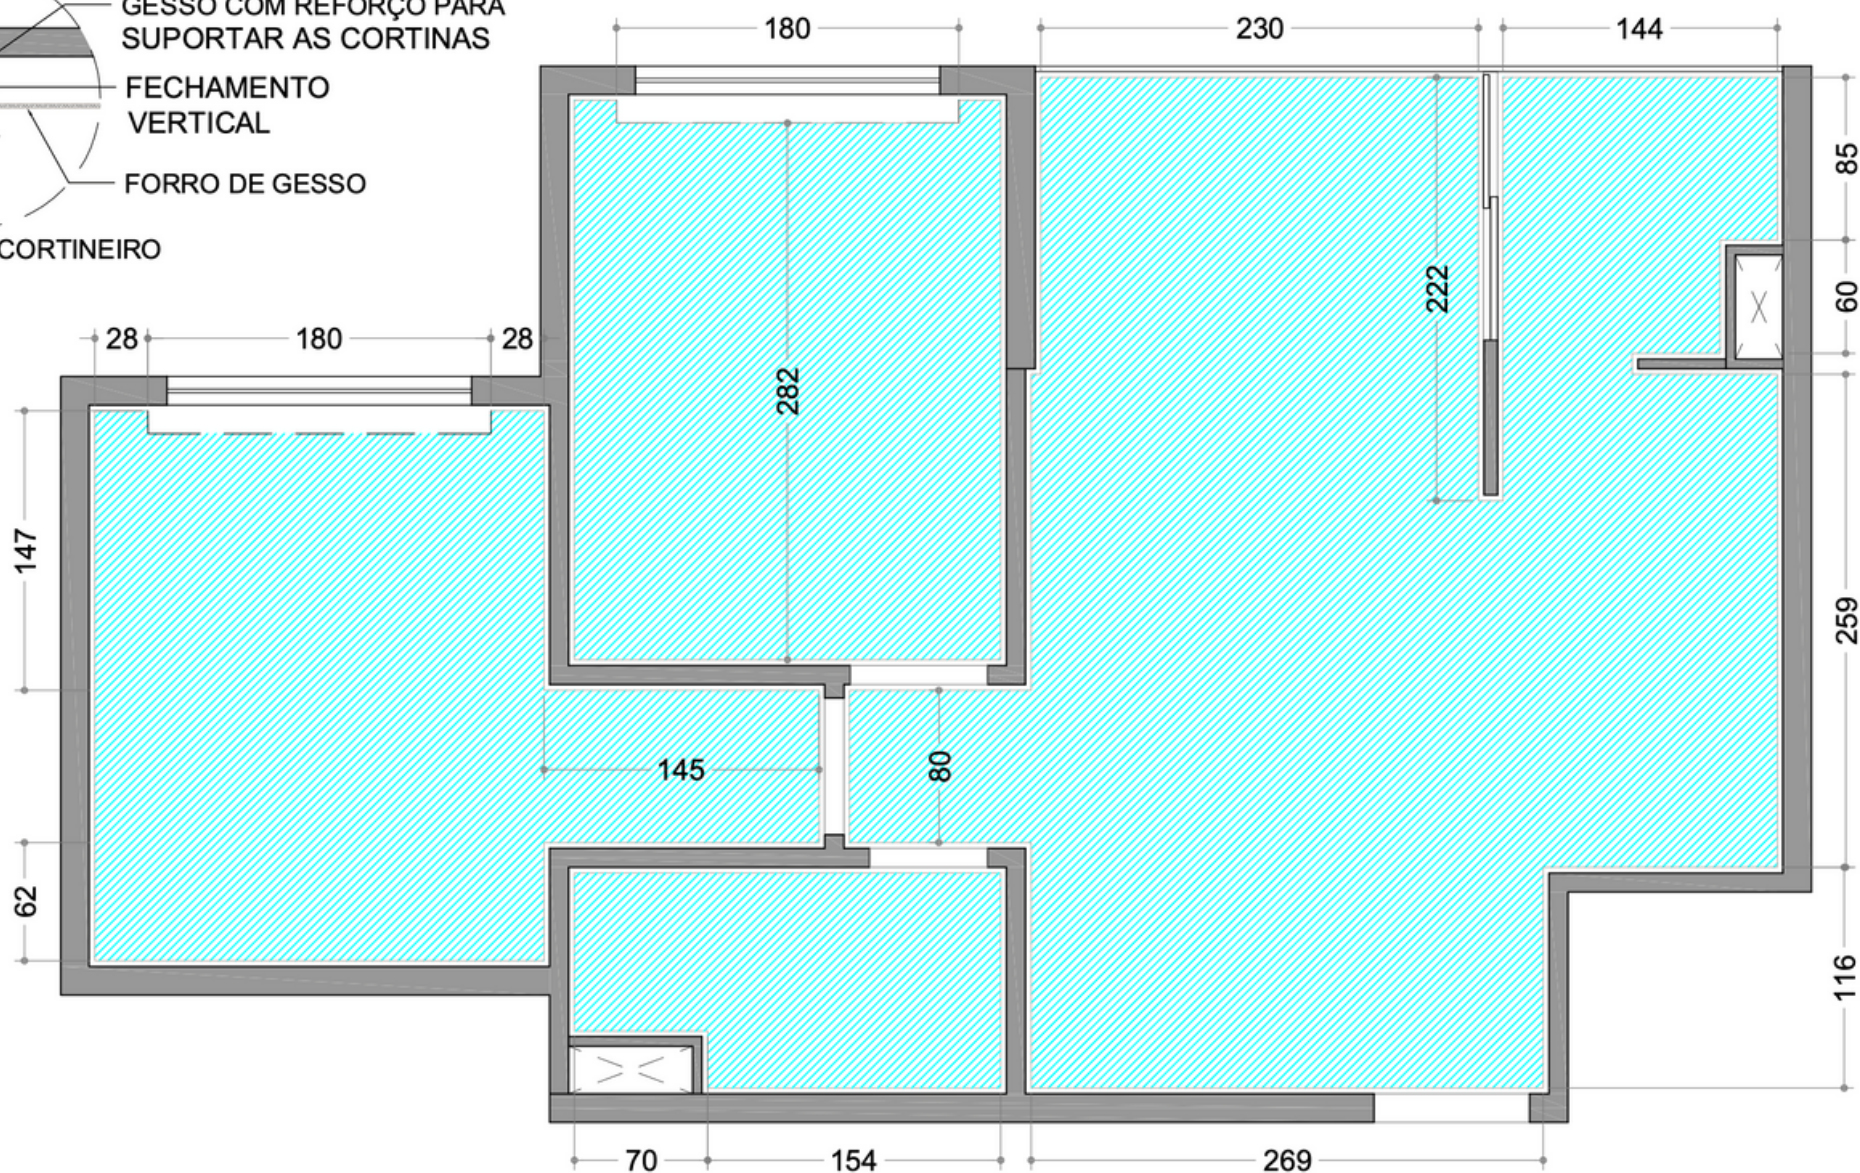

Cliente: Amanda Fernandes

SÍMBOLO



DESCRIÇÃO

FORRO DE GESSO COM TABICA
H= 15 CM REBAIXADO EM RELAÇÃO A LAJE
AREA - 36,96 M2
PERIMETRO - 57,31 ML

*OBS.
- FORNECEDOR, CHECAR MEDIDAS NO LOCAL
- MEDIDAS EM CENTIMETROS
- DEFINIÇÕES SEGUEM MEMORIAL
DESCRIPTIVO
* OS DESENHOS FORAM ELABORADOS
COM BASE NAS INFORMAÇÕES PASSADAS PELO
CLIENTE.

PLANTA DE FORRO DE GESSO

ETAPA: EXECUTIVO

APARTAMENTO

ESCALA: 1:50 FOLHA A4

Data: 17/10/2019

FOLHA 4

RRT DE PROJETO Numero:

Pacote Básico - até 70m² - Forro de Gesso



SÍMBOLO	DESCRIÇÃO
⊙	TOMADA BAIXA 4X4 (h=30cm)
⊗	TOMADA ALTA 4X2 (h=110cm)

*OBS.
 - FORNECEDOR, CHECAR MEDIDAS NO LOCAL
 - MEDIDAS EM CENTIMETROS
 - DEFINIÇÕES SEGUEM MEMORIAL DESCRITIVO
 * OS DESENHOS FORAM ELABORADOS COM BASE NAS INFORMAÇÕES PASSADAS PELO CLIENTE.



Cliente: Amanda Fernandes


PLANTA PONTOS DE ELÉTRICA
 ETAPA: EXECUTIVO
 APARTAMENTO

ESCALA: 1:50 FOLHA A4

Data: 17/10/2019

FOLHA 7

RRT DE PROJETO Numero:

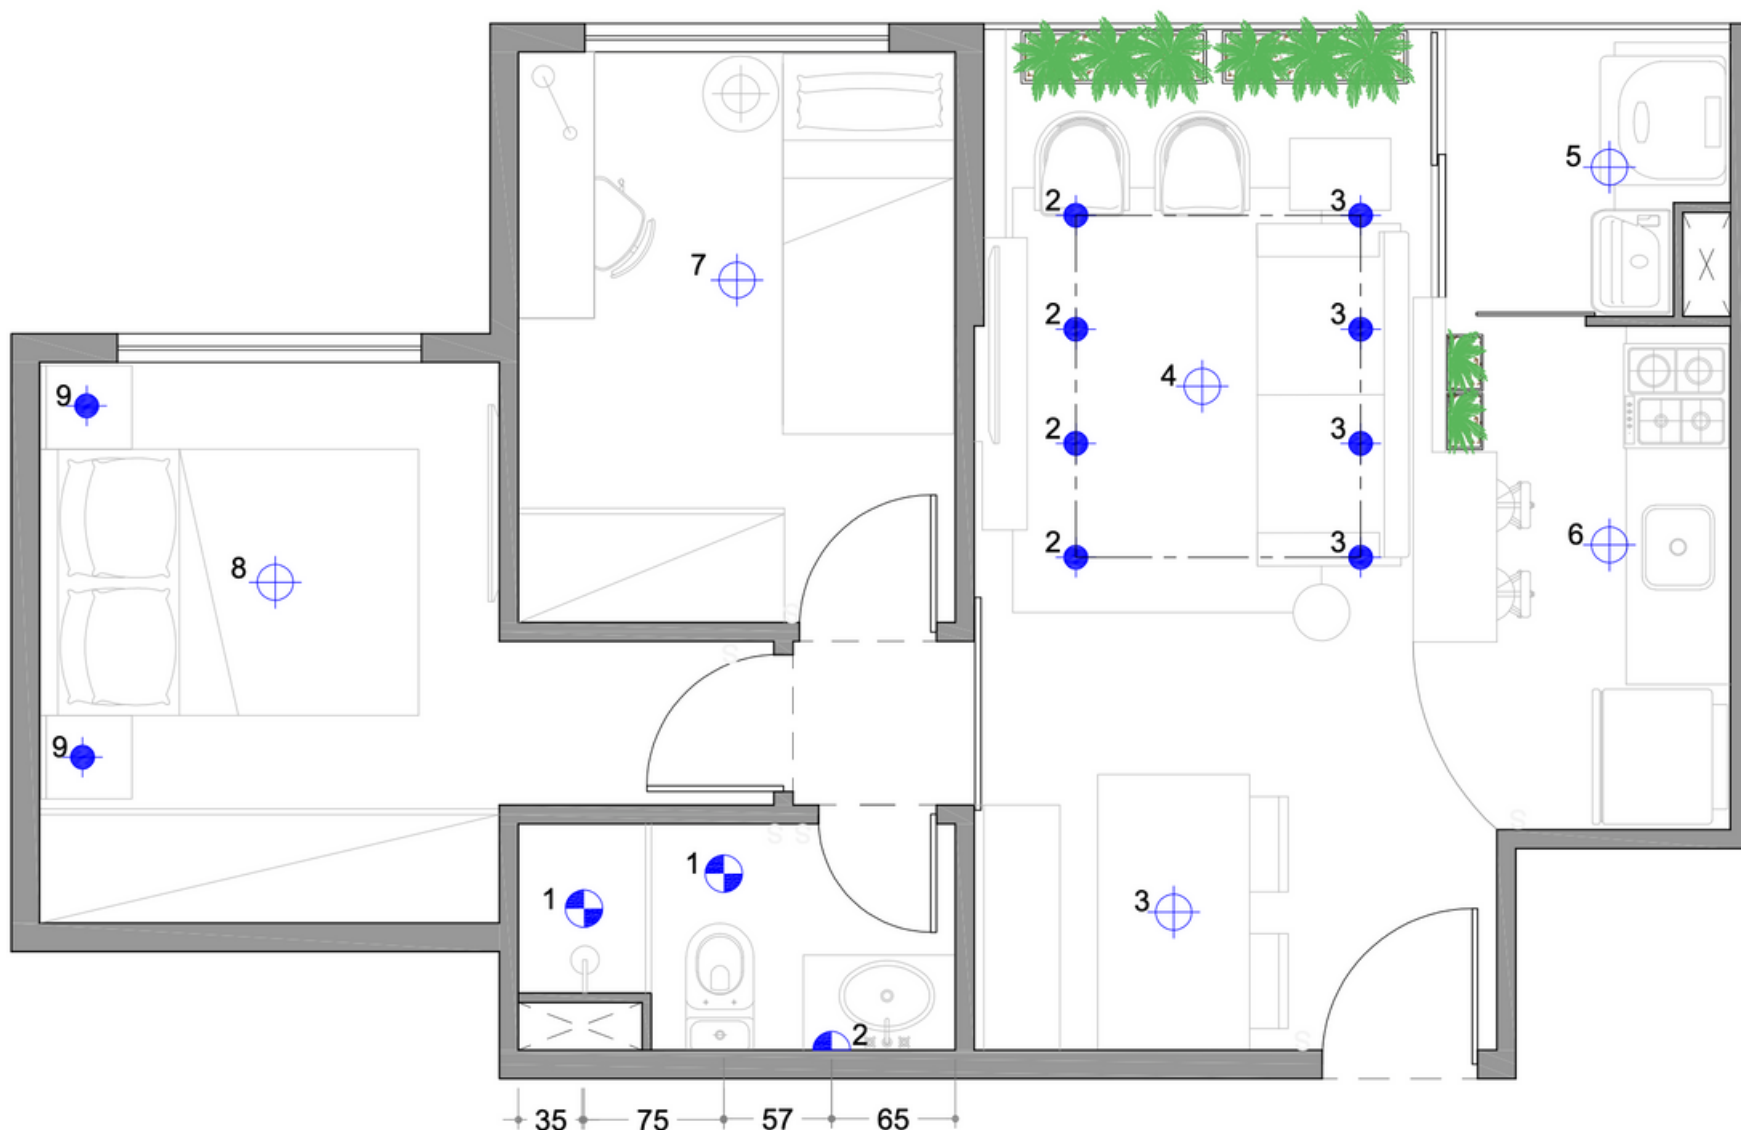

SÍMBOLO	DESCRIÇÃO	SÍMBOLO	DESCRIÇÃO
	INTERRUPTOR SIMPLES		LUSTRE/PLAFON/PENDENTE - A ESCOLHER
	INTERRUPTOR PARALELO		SPOT FOCO EMBUTIR LED LUZ AMARELA 12W - LÂMPADA DICROICA
	ARANDELA H= 2,00 - A ESCOLHER		LUMINÁRIA CILÍNDRICA EMBUTIDA PAR 20

***OBS.**
 - CHECAR MEDIDAS NO LOCAL
 - MEDIDAS EM CENTÍMETROS
 - DEFINIÇÕES SEGUEM MEMORIAL DESCRITIVO
 * OS DESENHOS FORAM ELABORADOS COM BASE NAS INFORMAÇÕES PASSADAS PELO CLIENTE



Cliente: Amanda Fernandes

PROJETO LUMINOTÉCNICO
 ETAPA: EXECUTIVO
 APARTAMENTO

ESCALA: 1:50 FOLHA A4


Data: 17/10/2019

FOLHA 6

RRT DE PROJETO Numero:



Pacote Básico - até 70m² - Iluminação

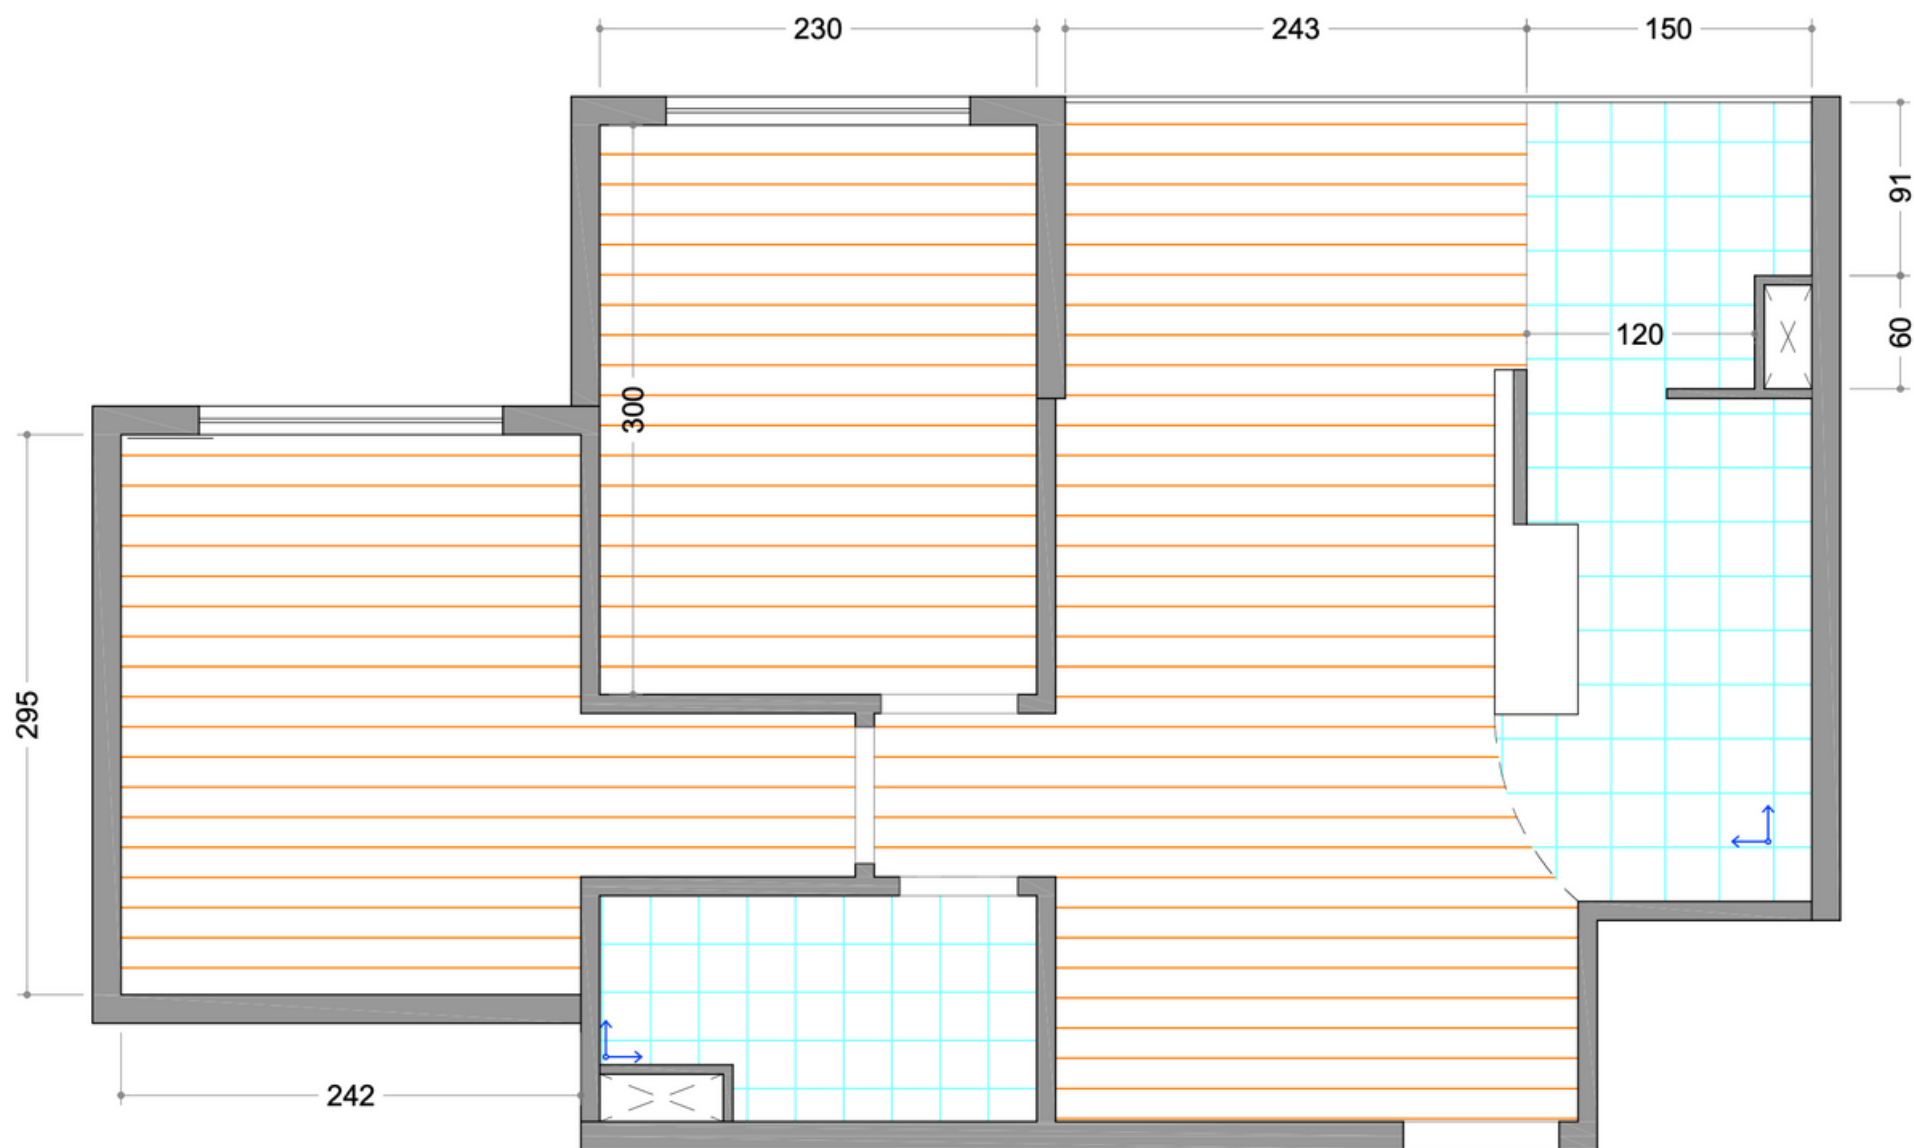

LEGENDA



PISO EM PORCELANATO CINZA 60X60CM



PISO VINILICO ACABAMENTO MADEIRA



SENTIDO DA COLOCAÇÃO

*OBS.

- FORNECEDOR, CHECAR MEDIDAS NO LOCAL
- MEDIDAS EM CENTIMETROS
- DEFINIÇÕES SEGUEM MEMORIAL DESCRITIVO
- * OS DESENHOS FORAM ELABORADOS COM BASE NAS INFORMAÇÕES PASSADAS PELO CLIENTE.



Cliente: Amanda Fernandes

PAGINAÇÃO DE PISOS E REVESTIMENTOS

ETAPA: EXECUTIVO

APARTAMENTO

ESCALA: 1:50 FOLHA A4


Data: 17/10/2019

FOLHA 5

RRT DE PROJETO Numero:



Pacote Básico - até 70m² - Pisos e Revestimentos

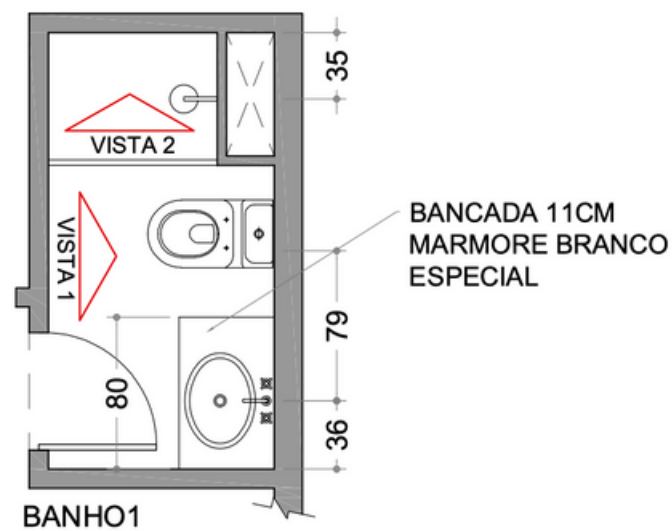

*OBS.
 - FORNECEDOR, CHECAR MEDIDAS NO LOCAL
 - MEDIDAS EM CENTIMETROS
 - DEFINIÇÕES SEGUEM MEMORIAL DESCRITIVO
 * OS DESENHOS FORAM ELABORADOS COM BASE NAS INFORMAÇÕES PASSADAS PELO CLIENTE.



Cliente: Amanda Fernandes

PLANTA PONTOS DE HIDRÁULICA
 ETAPA: EXECUTIVO
 APARTAMENTO

ESCALA: 1:50 FOLHA A4


Data: 17/10/2019

FOLHA 8

RRT DE PROJETO Numero:



Pacote Básico - até 70m² - Pontos de Hidráulica

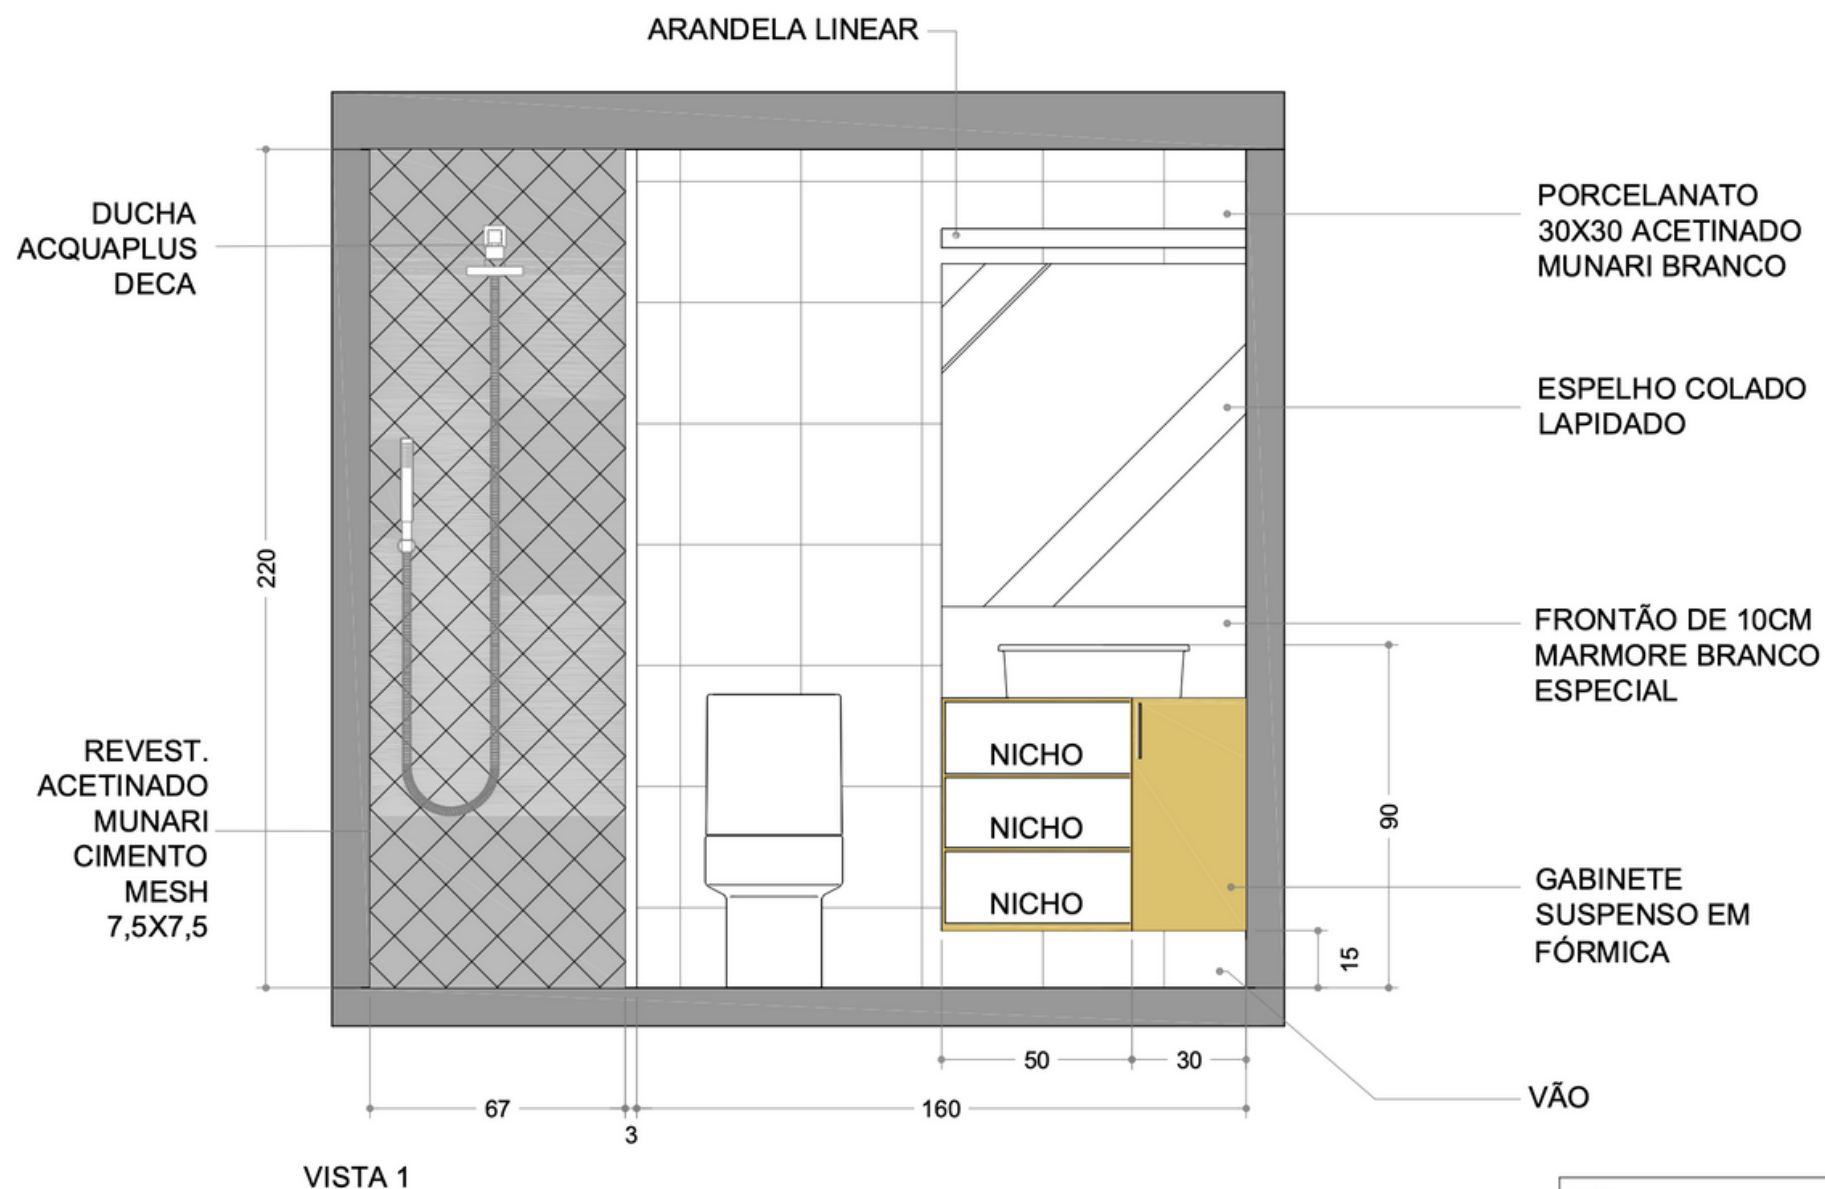

***OBS.**
 - FORNECEDOR, CHECAR MEDIDAS NO LOCAL
 - MEDIDAS EM CENTIMETROS
 - DEFINIÇÕES SEGUEM MEMORIAL DESCRITIVO
 * OS DESENHOS FORAM ELABORADOS COM BASE NAS INFORMAÇÕES PASSADAS PELO CLIENTE.



Cliente: Amanda Fernandes

VISTAS BANHOS
 ETAPA: EXECUTIVO
 APARTAMENTO

ESCALA: 1:25 FOLHA A4


Data: 17/10/2019

FOLHA 9

RRT DE PROJETO Numero:



Pacote Básico - até 70m² - Vista Banhos

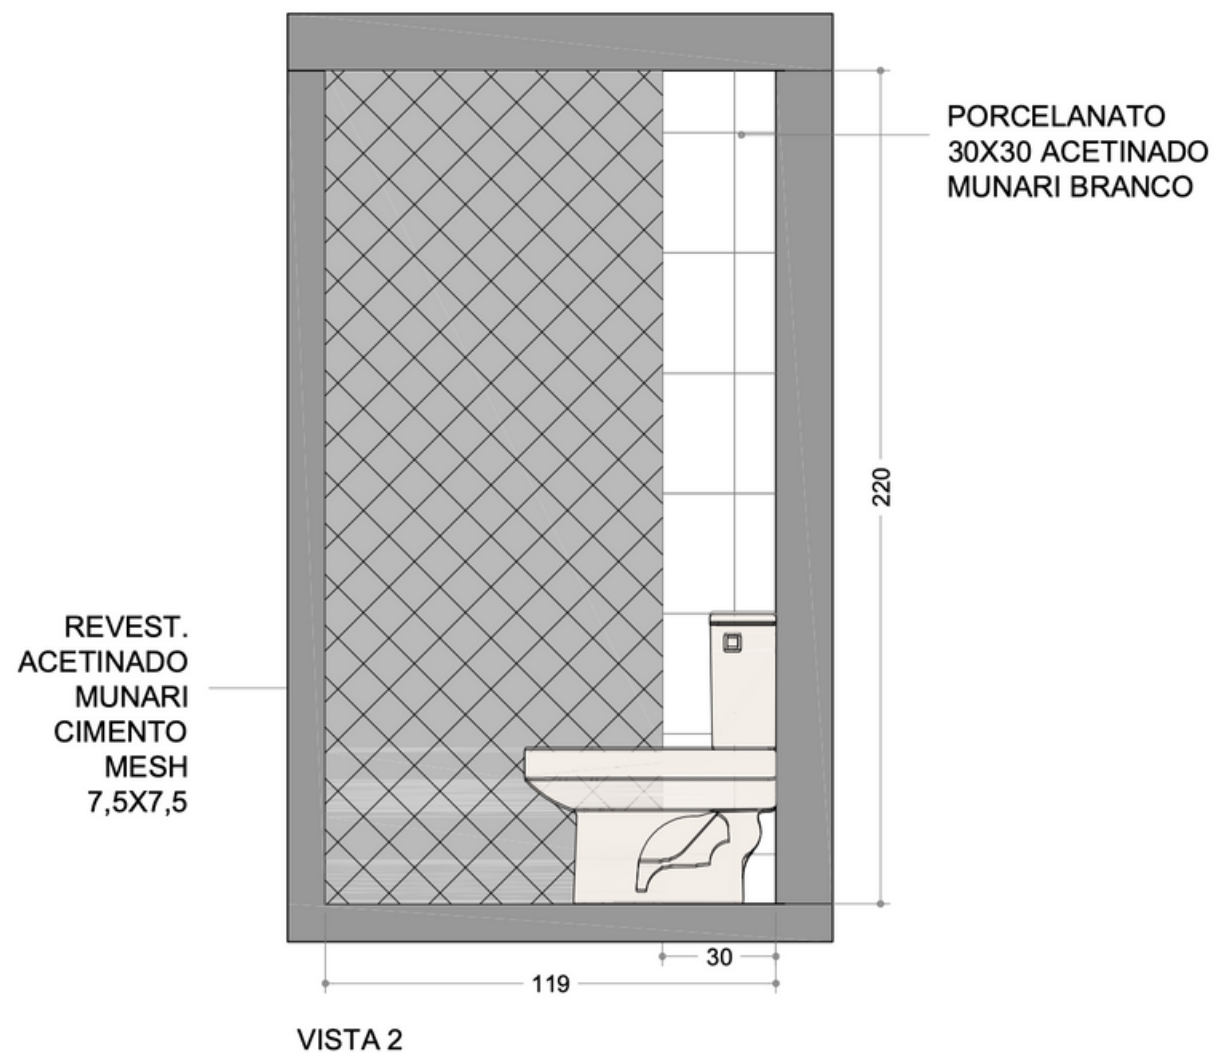

*OBS.
 - FORNECEDOR, CHECAR MEDIDAS NO LOCAL
 - MEDIDAS EM CENTIMETROS
 - DEFINIÇÕES SEGUEM MEMORIAL DESCRITIVO
 * OS DESENHOS FORAM ELABORADOS COM BASE NAS INFORMAÇÕES PASSADAS PELO CLIENTE.



Cliente: Amanda Fernandes

VISTAS BANHOS

ETAPA: EXECUTIVO

APARTAMENTO

ESCALA: 1:25 FOLHA A4

Data: 17/10/2019

FOLHA 10

RRT DE PROJETO Numero:



Pacote Básico - até 70m² - Vista Banhos

