


PACOTE MÉDIO - APARTAMENTO

Cliente: Fátima Prado




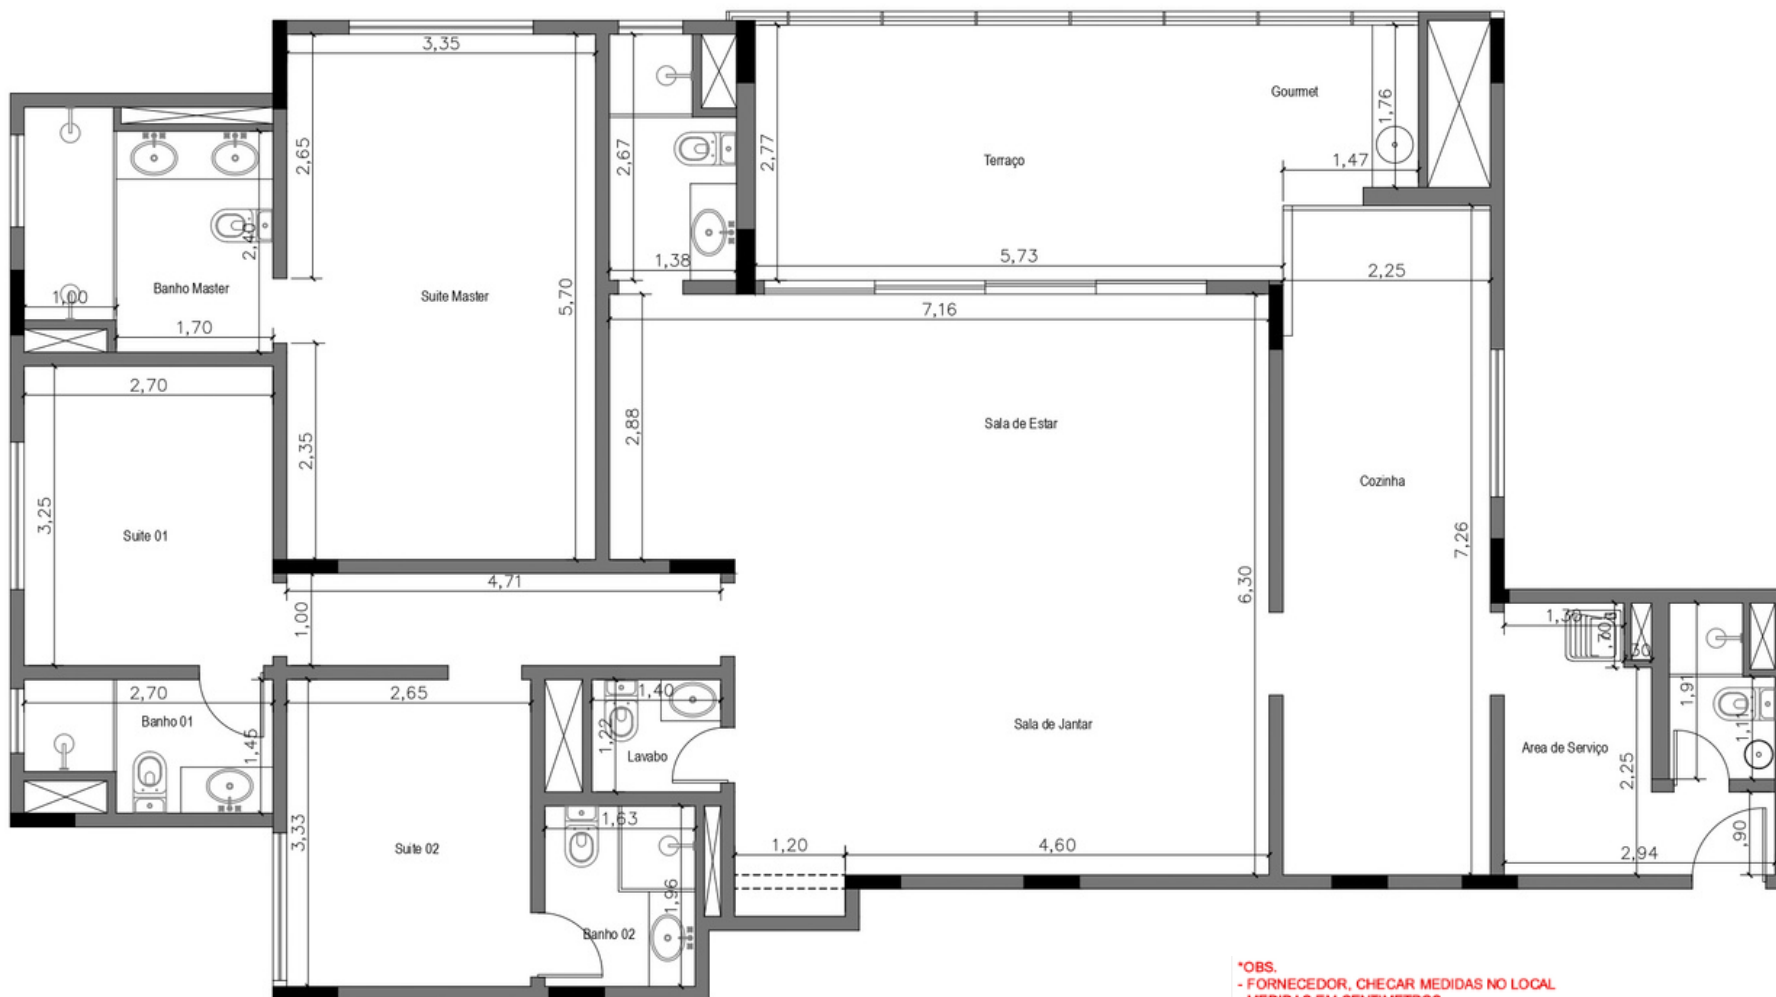

*OBS.
 - FORNECEDOR, CHECAR MEDIDAS NO LOCAL
 - MEDIDAS EM CENTIMETROS
 - DEFINIÇÕES SEGUEM MEMORIAL DESCRITIVO
 * OS DESENHOS FORAM ELABORADOS COM BASE NAS INFORMAÇÕES PASSADAS PELO CLIENTE.



Pacote Básico - até 70m² - Levantamento do Existente

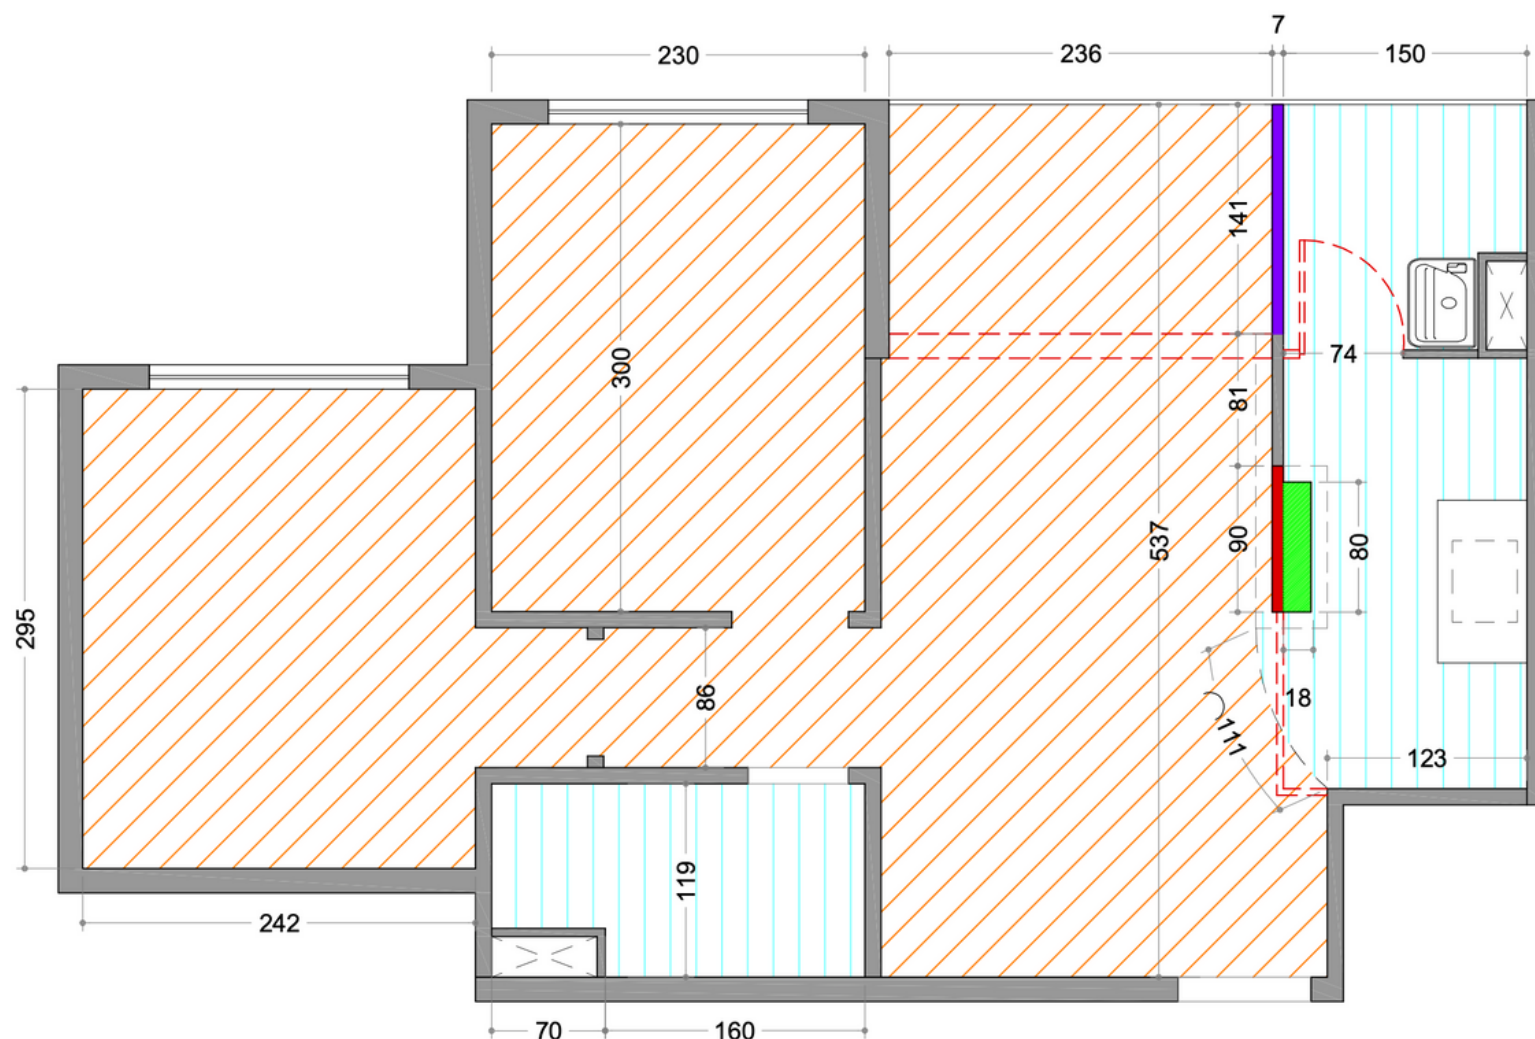

Cliente: Amanda Fernandes

LEGENDA

	Regularização contrapiso e piso para colocação porcelanato		Demolir
	Regularização contrapiso e piso para colocação de piso vinílico		Construir parede h= 108cm
	A Conservar		A Construir em alvenaria
			Construir base h=13cm

*OBS.
- FORNECEDOR, CHECAR MEDIDAS NO LOCAL
- MEDIDAS EM CENTIMETROS
- DEFINIÇÕES SEGUEM MEMORIAL DESCRITIVO
* OS DESENHOS FORAM ELABORADOS COM BASE NAS INFORMAÇÕES PASSADAS PELO CLIENTE.

PLANTA DEMOLIR CONSTRUIR

EXECUTIVO

APARTAMENTO

ESCALA: 1:50 FOLHA A4



Data: 17/10/2019

FOLHA 3

RRT DE PROJETO Numero:



Pacote Básico - até 70m² - Demolir e Construir

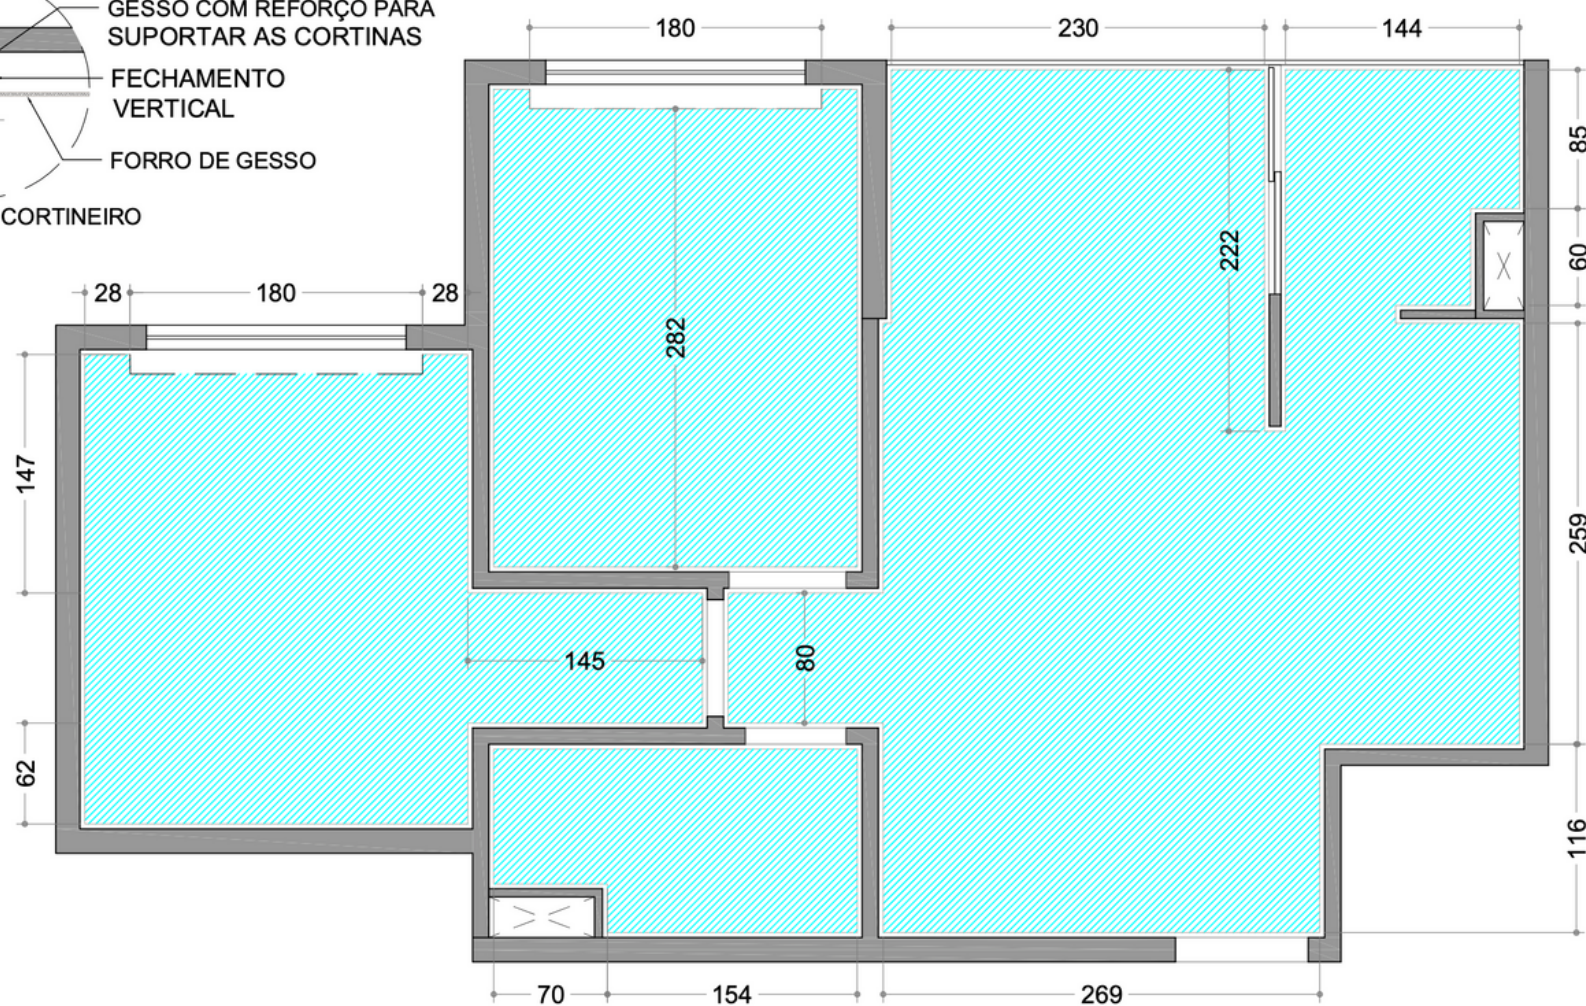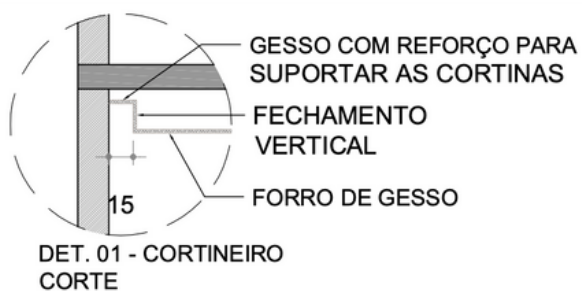

Cliente: Amanda Fernandes

SÍMBOLO	DESCRIÇÃO
	FORRO DE GESSO COM TABICA H= 15 CM REBAIXADO EM RELAÇÃO A LAJE AREA - 36,96 M2 PERIMETRO - 57,31 ML

*OBS.
- FORNECEDOR, CHECAR MEDIDAS NO LOCAL
- MEDIDAS EM CENTIMETROS
- DEFINIÇÕES SEGUEM MEMORIAL DESCRITIVO
* OS DESENHOS FORAM ELABORADOS
COM BASE NAS INFORMAÇÕES PASSADAS PELO
CLIENTE.

PLANTA DE FORRO DE GESSO

ETAPA: EXECUTIVO

APARTAMENTO

ESCALA: 1:50 FOLHA A4

Data: 17/10/2019

FOLHA 4

RRT DE PROJETO Numero:



***OBS.**
 - FORNECEDOR, CHECAR MEDIDAS NO LOCAL
 - MEDIDAS EM CENTIMETROS
 - DEFINIÇÕES SEGUEM MEMORIAL DESCRITIVO
 * OS DESENHOS FORAM ELABORADOS COM BASE NAS INFORMAÇÕES PASSADAS PELO CLIENTE.

SÍMBOLO	DESCRIÇÃO	SÍMBOLO	DESCRIÇÃO	SÍMBOLO	DESCRIÇÃO
	TOUÇA BAIXA h=0,30 m (110V)		CAIXA DE 50V BIVOLT NO TETO		PONTO DE TV A CABO
	TOUÇA BAITA h=0,30 m (220V)		PONTO DE GRUPO PARA AER CONDICIONADO		CAIXA DE 50V BIVOLT
	TOUÇA MEDIA h=1,10 m (110V)		TOUÇA NA BANHEIRA (110V)		BOTÃO DE CAMPANHA
	TOUÇA MEDIA h=1,10 m (220V)		PONTO DE TELEFONE BAITO h=0,30 m		QUADRO DE ENERGIA
	TOUÇA ALTA h=2,20 m (220V)		PONTO DE REDE PARA COMPUTADOR NA PISCINA		
	TOUÇA ALTA h=2,20 m (110V) P. PISCINA		PONTO DE TV A CABO		



VICINO - Passo da Pátria

Cliente: Maria de Fatima Almeida Prado
 ESTUDO DE PROJETO
 PLANTA LAYOUT DO APARTAMENTO

Planta Circuitos elétricos
 Data: 24-07-2018



***OBS.**
- FORNECEDOR, CHECAR MEDIDAS NO LOCAL
- MEDIDAS EM CENTIMETROS
- DEFINIÇÕES SEGUEM MEMORIAL DESCRITIVO
* OS DESENHOS FORAM ELABORADOS COM BASE NAS INFORMAÇÕES PASSADAS PELO CLIENTE.

SÍMBOLO	DESCRIÇÃO	SÍMBOLO	DESCRIÇÃO
S	INTERUPÇÃO SIMPLES	⬢	LUSTRE PLANO PENDENTE - A ESCOVAR
S	INTERUPÇÃO PARALELO	⬢	SPOT POCO EMBITA LED LUC AMARELA 12W
D	INTERUPÇÃO DIVERGENTE	⬢	LUMINÁRIA CILÍNDRICA EMBITA PAROIS
TA	REGULADOR AUTOMÁTICO	⬢	SPOT DE EMBITA GU10 BRANCO 80W - DIVERGENTE 80W
⬢	LUMINÁRIA CILÍNDRICA EMBITA 111 HALÓGENA VIBRODINÂMICA - 80W	⬢	SENSOR DE PRESENCIA PARA ACENDIMENTO AUTOMÁTICO
⬢	APARELHO - 110V - 150W	⬢	LUMINÁRIA PUNTOCENTRO TUBULAR 150W BRANCA
⬢	LUMINÁRIA PUNTOCENTRO TUBULAR 150W BRANCA	⬢	CAIXA DE SOM EMBITA NO PÓRTO




VICINO - Passo da Pátria

Ciente: Maria de Fatima Almeida Prado
ESTUDO DE PROJETO
PLANTA LAYOUT DO APARTAMENTO

Planta Luminotécnica
Data: 24-07-2018

Pacote Básico - até 70m² - Iluminação

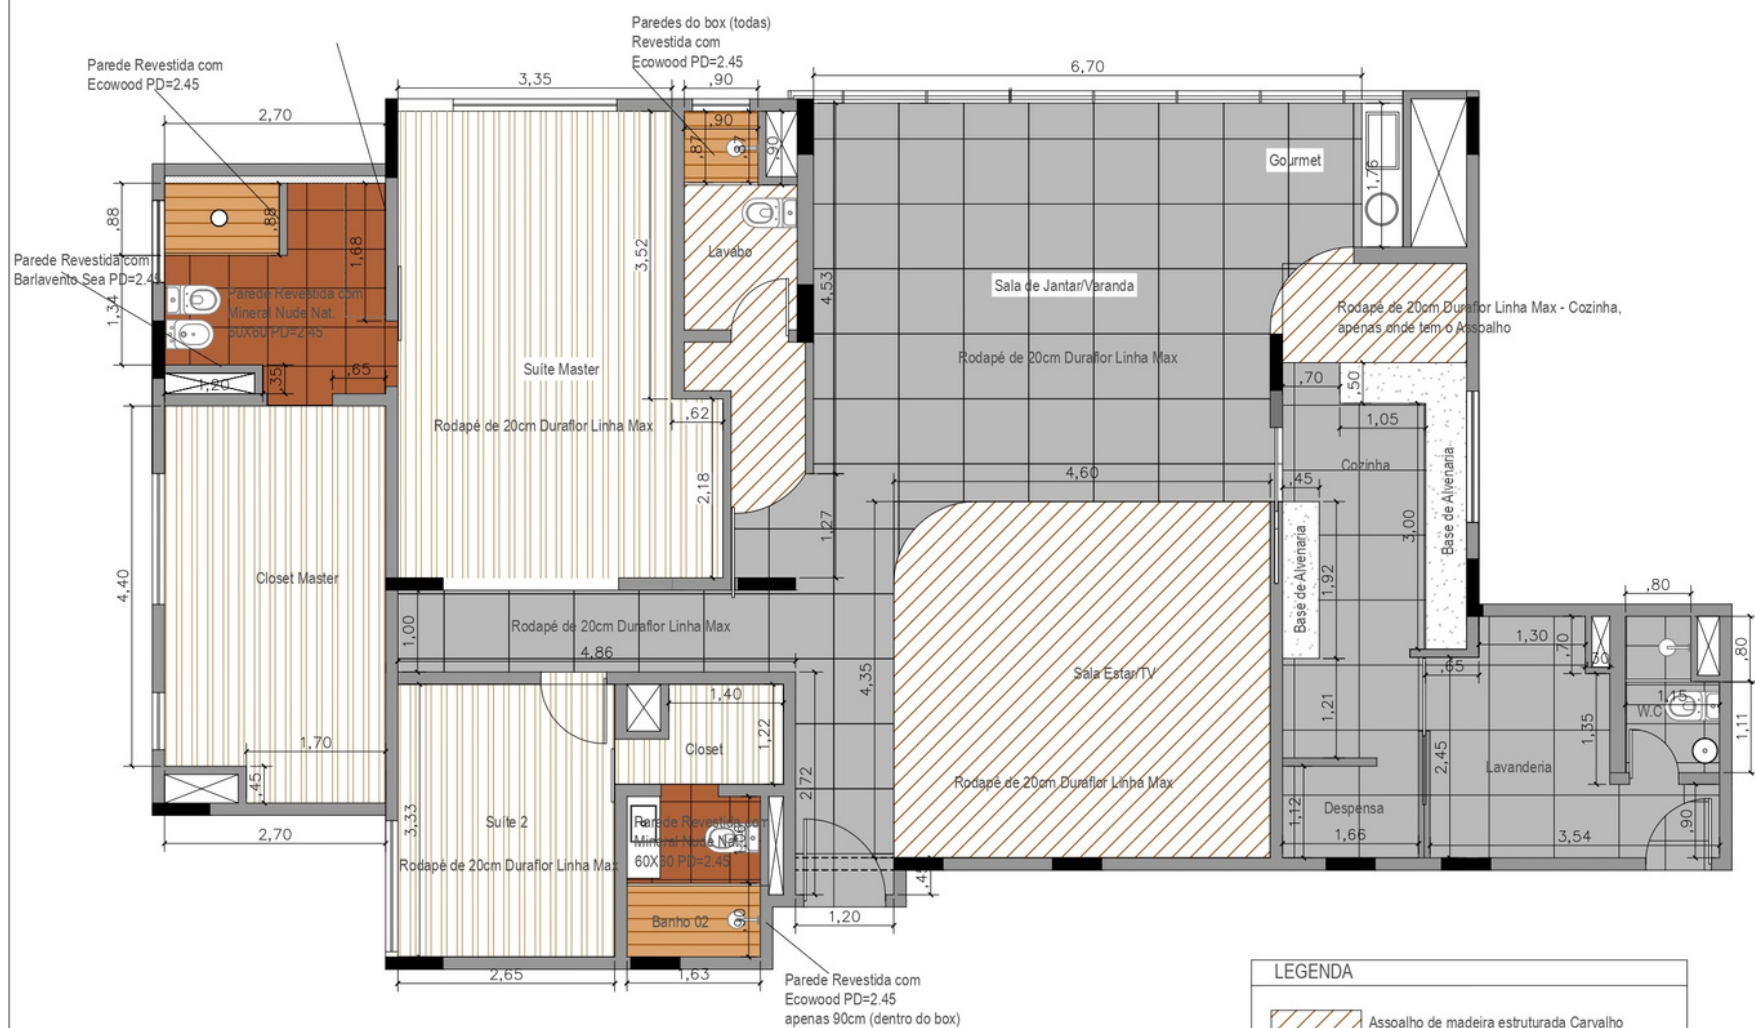

***OBS.**
- FORNECEDOR, CHECAR MEDIDAS NO LOCAL
- MEDIDAS EM CENTIMETROS
- DEFINIÇÕES SEGUEM MEMORIAL DESCRITIVO
* OS DESENHOS FORAM ELABORADOS COM BASE NAS INFORMAÇÕES PASSADAS PELO CLIENTE.

LEGENDA	
	Assoalho de madeira estruturada Carvalho americano
	Porcelanato Mineral Fendi rodapé apenas cozinha e Lavanderia
	Piso Vinílico madeira
	Porcelanato Ecowood Canela (paredes também)
	Porcelanato Mineral Nude 60X60 (paredes também)




VICINO - Passo da Pátria

Cliente: Maria de Fatima Almeida Prado	Planta Acabamentos
PROJETO EXECUTIVO - ACABAMENTOS	Data: 24- 07 -2018
PROJETO SEM ESCALA	



Pacote Básico - até 70m² - Pisos e Revestimentos

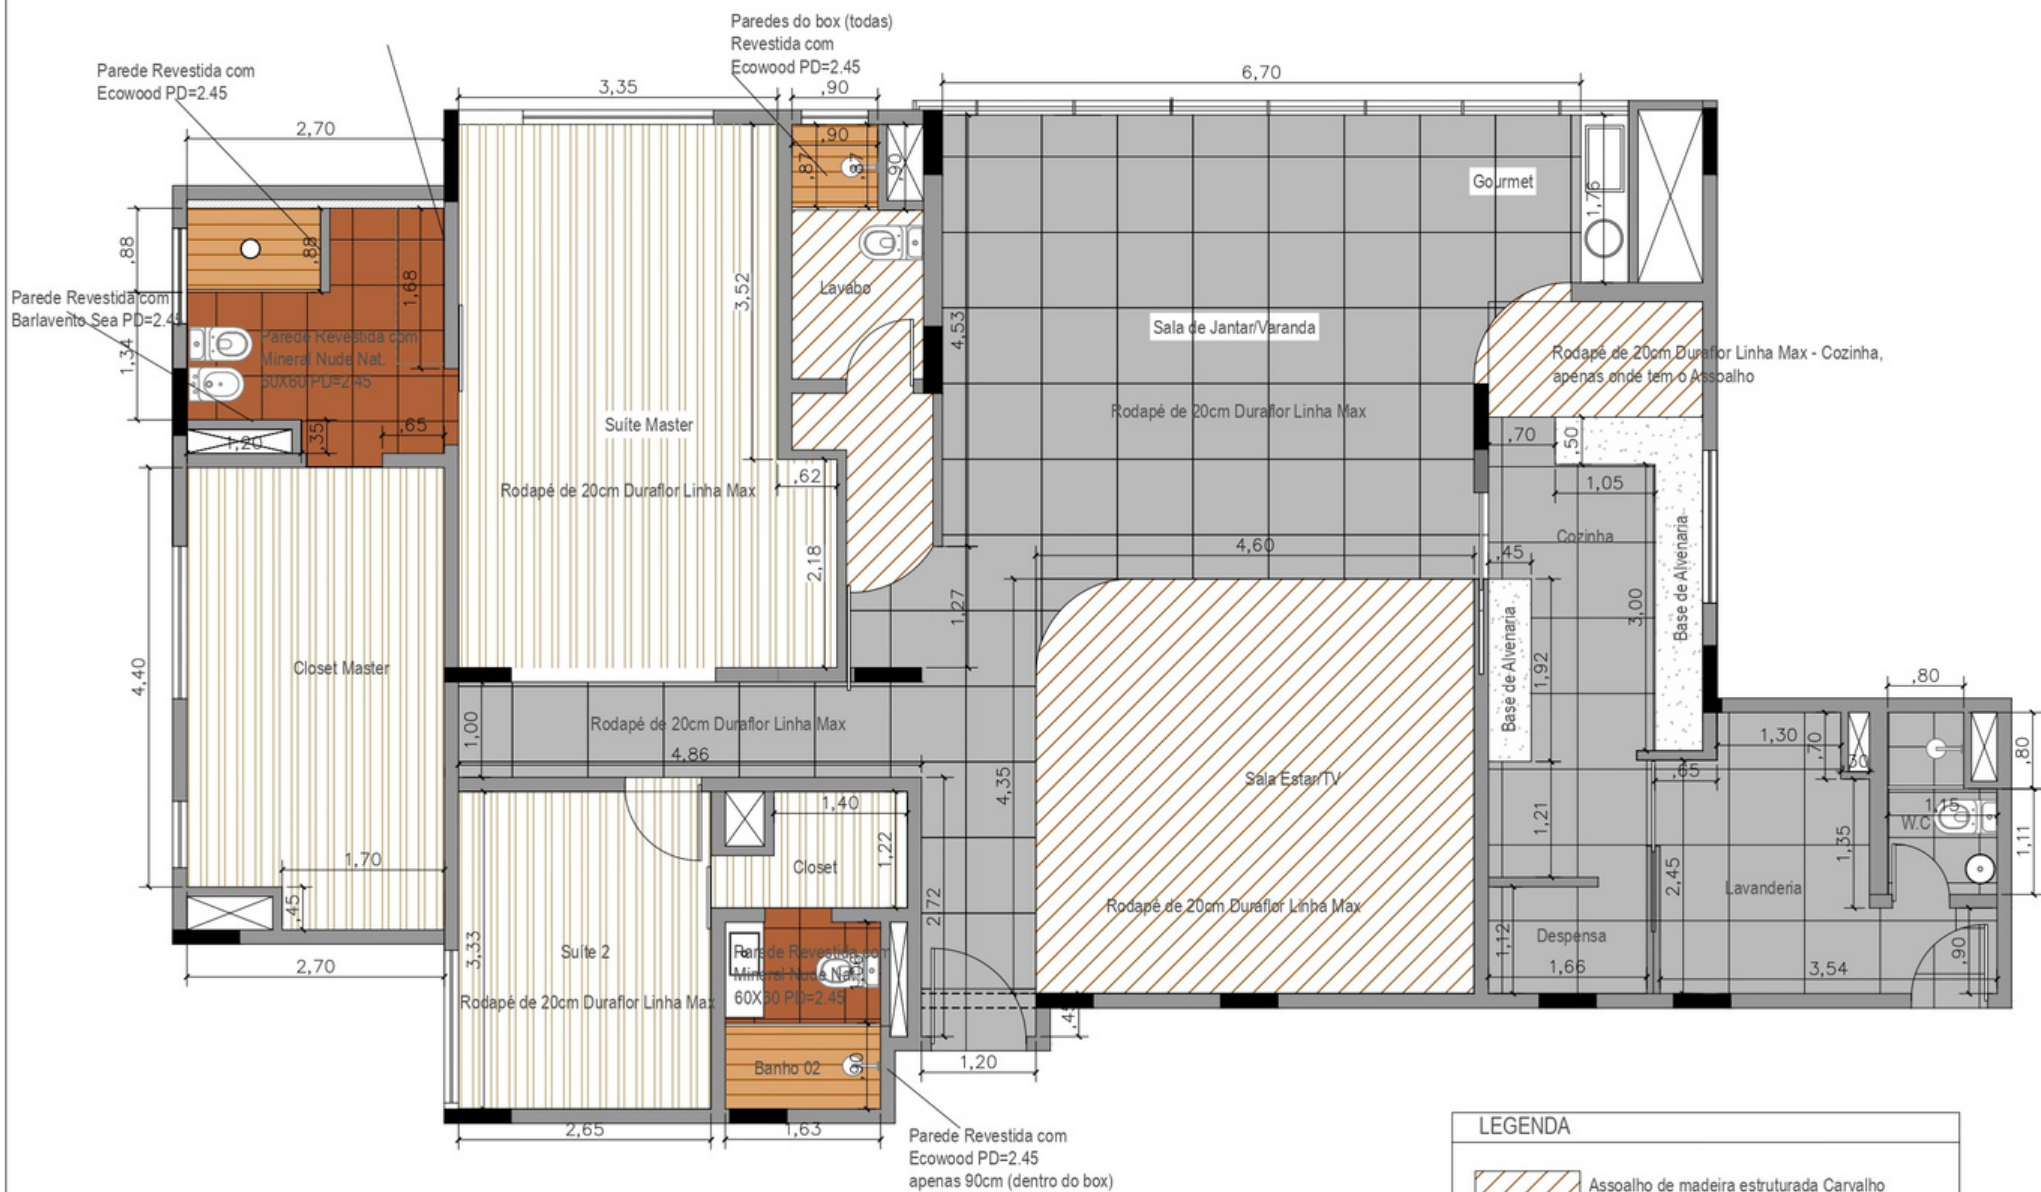

***OBS.**
 - FORNECEDOR, CHECAR MEDIDAS NO LOCAL
 - MEDIDAS EM CENTIMETROS
 - DEFINIÇÕES SEGUEM MEMORIAL DESCRITIVO
 * OS DESENHOS FORAM ELABORADOS COM BASE NAS INFORMAÇÕES PASSADAS PELO CLIENTE.

LEGENDA

- Assoalho de madeira estruturada Carvalho americano
- Porcelanato Mineral Fendi rodapé apenas cozinha e Lavanderia
- Piso Vinílico madeira
- Porcelanato Ecowood Canela (paredes tambem)
- Porcelanato Mineral Nude 60X60 (paredes tambem)





VICINO - Passo da Pátria

Cliente: Maria de Fatima Almeida Prado
 PROJETO EXECUTIVO - ACABAMENTOS
 PROJETO SEM ESCALA

Planta Acabamentos
 Data: 24- 07 -2018

Pacote Básico - até 70m² - Pisos e Revestimentos

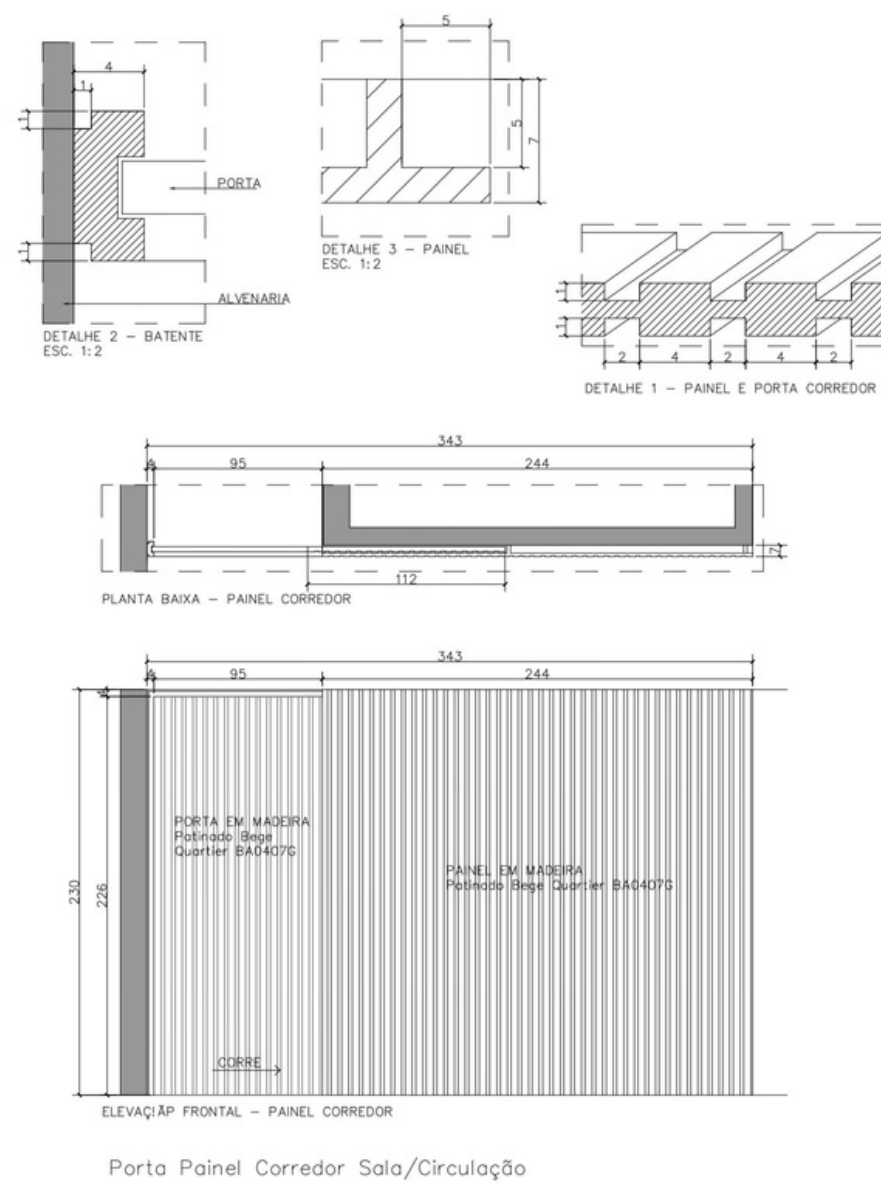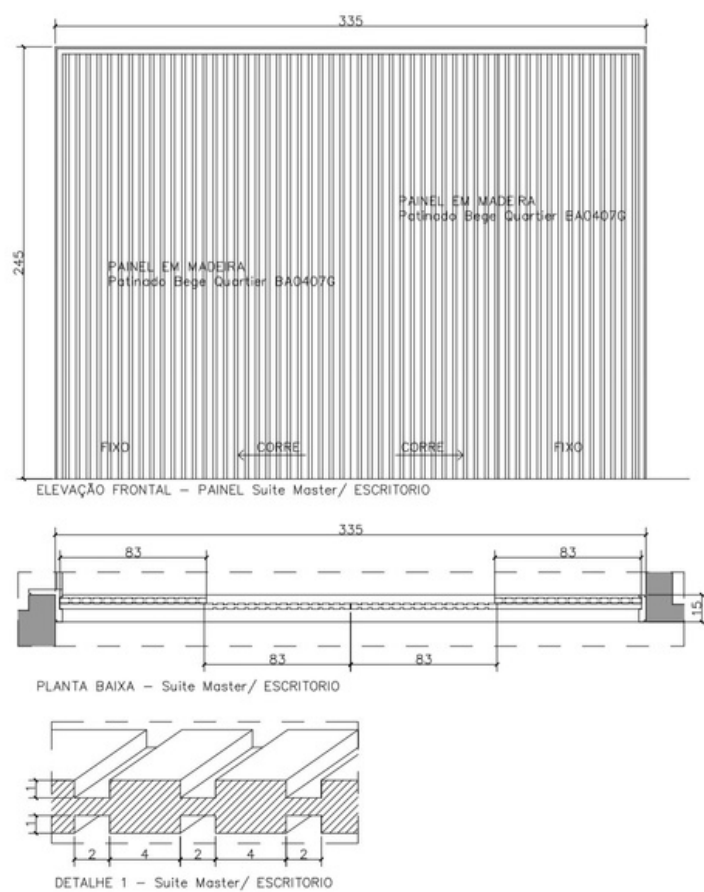

VICINO - Passo da Pátria

DETALHAMENTO MARCENARIA R
MARCENARIA

	Data: 16-08-2018
--	------------------



Pacote Básico - até 70m² - Marcenaria 1

