


PACOTE BASICO - APARTAMENTO

Cliente: Amanda Fernandes

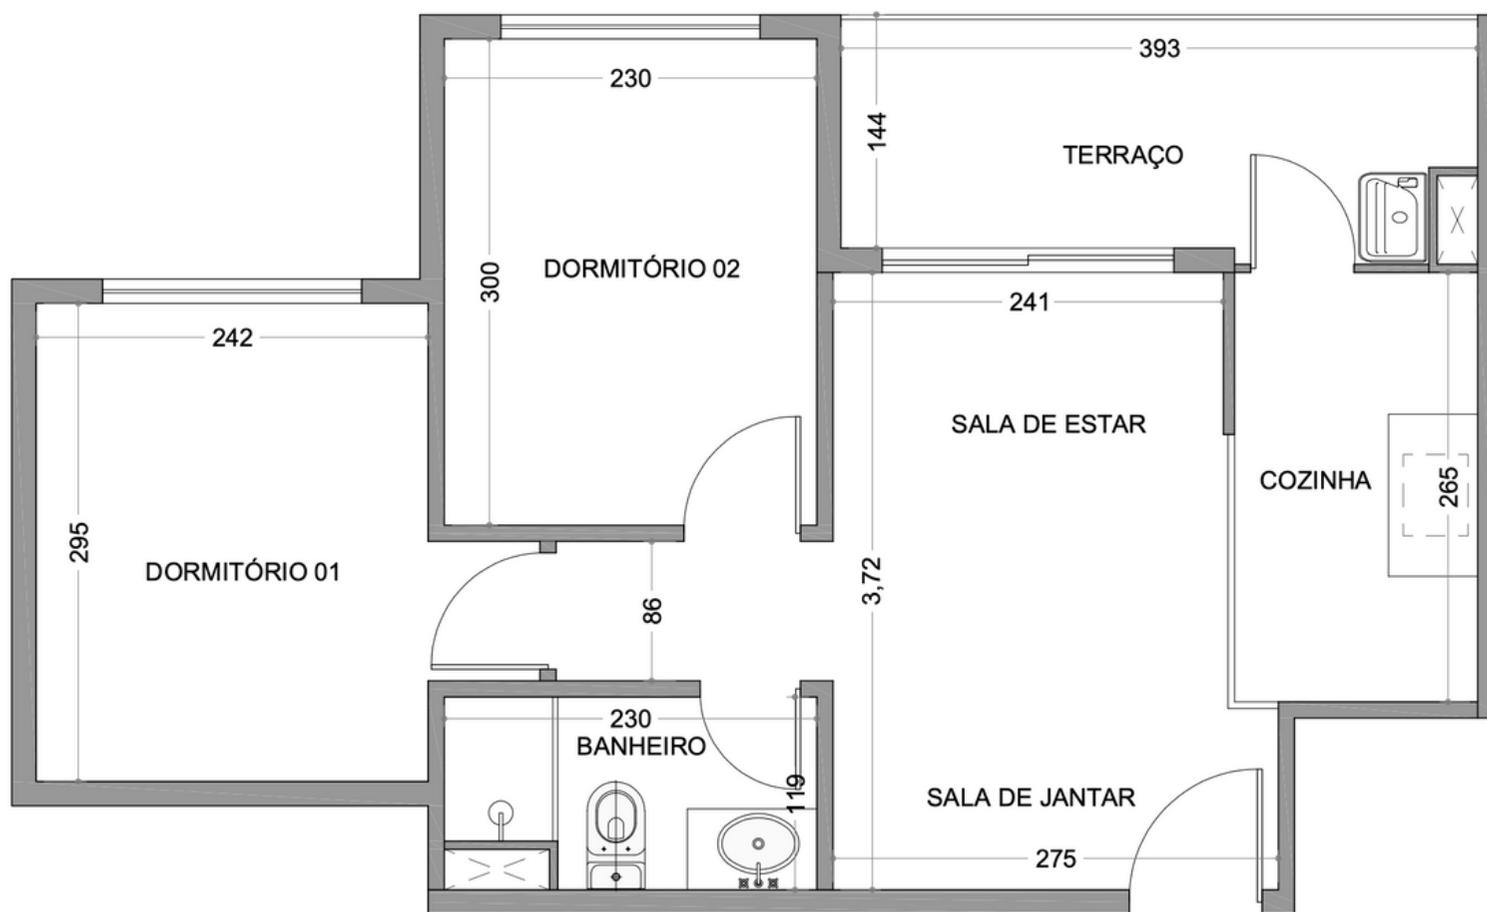



*OBS.
 - FORNECEDOR, CHECAR MEDIDAS NO LOCAL
 - MEDIDAS EM CENTIMETROS
 - DEFINIÇÕES SEGUEM MEMORIAL DESCRITIVO
 * OS DESENHOS FORAM ELABORADOS COM BASE NAS INFORMAÇÕES PASSADAS PELO CLIENTE.



Cliente: Amanda Fernandes

PLANTA DE LEVANTAMENTO

ETAPA: EXECUTIVO

APARTAMENTO

ESCALA: 1:50 FOLHA A4


Data: 17/10/2019

FOLHA 1

RRT DE PROJETO Numero:

Pacote Básico - até 70m² - Levantamento do Existente



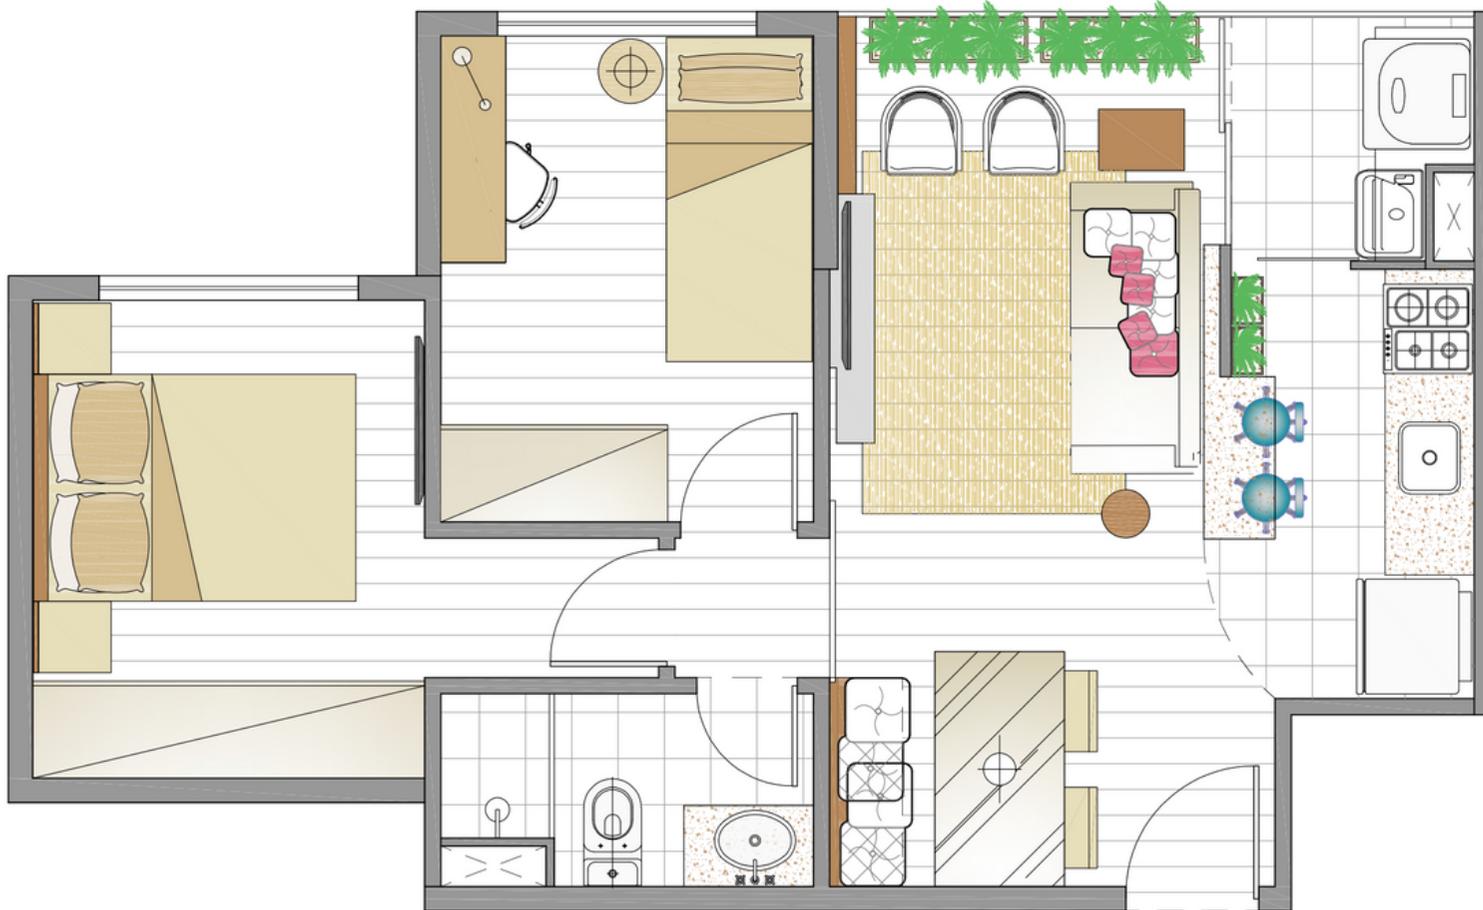

*OBS.
 - FORNECEDOR, CHECAR MEDIDAS NO LOCAL
 - MEDIDAS EM CENTIMETROS
 - DEFINIÇÕES SEGUEM MEMORIAL DESCRITIVO
 * OS DESENHOS FORAM ELABORADOS COM BASE NAS INFORMAÇÕES PASSADAS PELO CLIENTE.



Cliente: Amanda Fernandes

PLANTA DE LAYOUT

ETAPA: EXECUTIVO

APARTAMENTO

ESCALA: 1:50 FOLHA A4


Data: 17/10/2019

FOLHA 2




RRT DE PROJETO Numero:

Pacote Básico - até 70m² - Layout



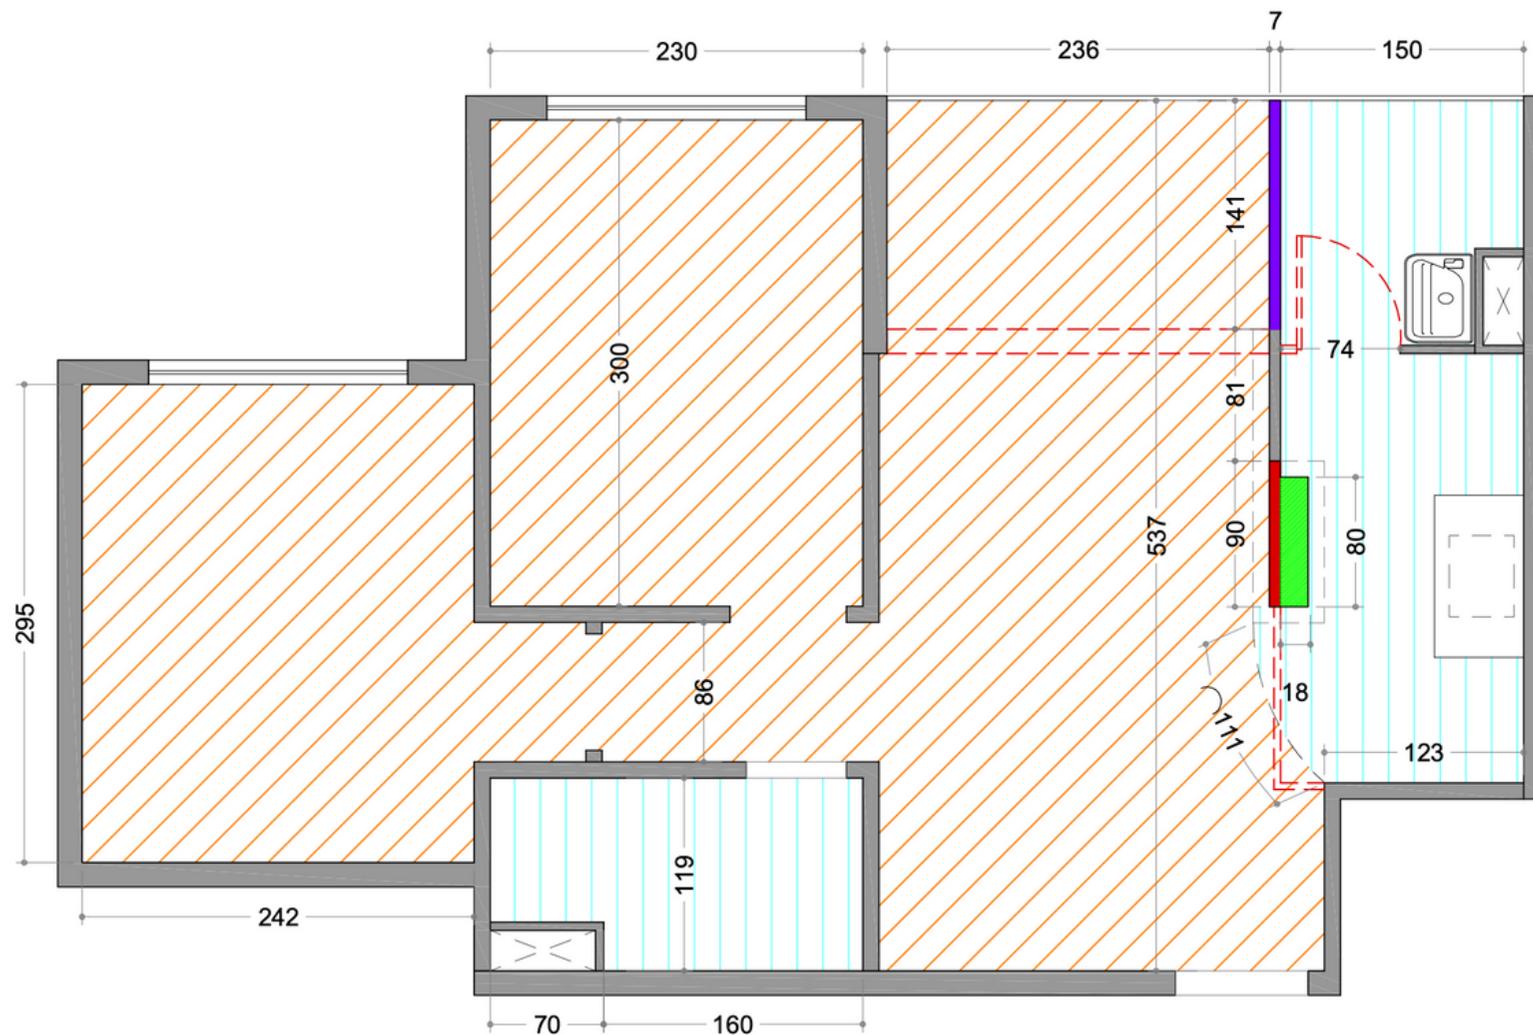

Cliente: Amanda Fernandes

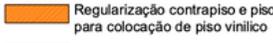  LEGENDA	
	Regularização contrapiso e piso para colocação porcelanato
	Regularização contrapiso e piso para colocação de piso vinílico
	A Conservar
	Demolir
	Construir parede h= 108cm
	A Construir em alvenaria
	Construir base h=13cm

***OBS.**
 - FORNECEDOR, CHECAR MEDIDAS NO LOCAL
 - MEDIDAS EM CENTIMETROS
 - DEFINIÇÕES SEGUEM MEMORIAL DESCRITIVO
 * OS DESENHOS FORAM ELABORADOS COM BASE NAS INFORMAÇÕES PASSADAS PELO CLIENTE.

PLANTA DEMOLIR CONSTRUIR
 EXECUTIVO
 APARTAMENTO


ESCALA: 1:50 FOLHA A4

Data: 17/10/2019

FOLHA 3


RRT DE PROJETO Numero:

Pacote Básico - até 70m² - Demolir e Construir

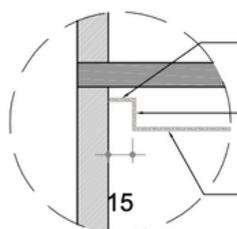

GESSO COM REFORÇO PARA
 SUPORTAR AS CORTINAS
 FECHAMENTO
 VERTICAL
 FORRO DE GESSO

DET. 01 - CORTINEIRO
CORTE

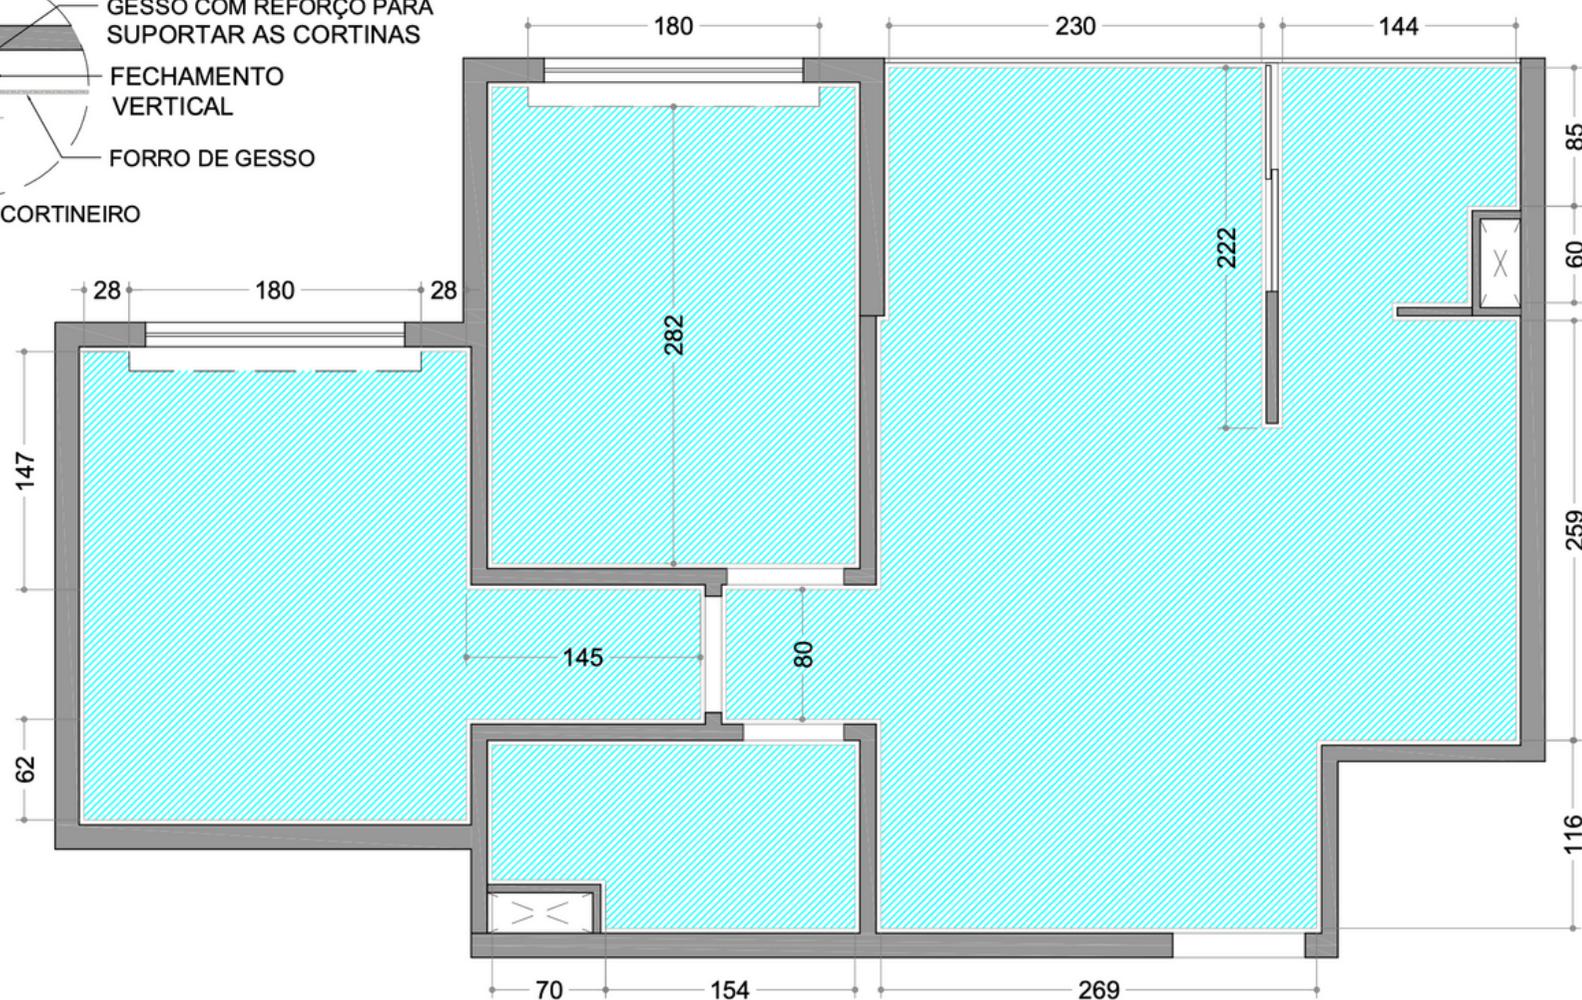

Cliente: Amanda Fernandes

SÍMBOLO	DESCRIÇÃO
	FORRO DE GESSO COM TABICA H= 15 CM REBAIXADO EM RELAÇÃO A LAJE AREA - 36,96 M2 PERIMETRO - 57,31 ML

*OBS.
 - FORNECEDOR, CHECAR MEDIDAS NO LOCAL
 - MEDIDAS EM CENTIMETROS
 - DEFINIÇÕES SEGUEM MEMORIAL DESCRITIVO
 * OS DESENHOS FORAM ELABORADOS COM BASE NAS INFORMAÇÕES PASSADAS PELO CLIENTE.

PLANTA DE FORRO DE GESSO

ESCALA: 1:50 FOLHA A4

ETAPA: EXECUTIVO

Data: 17/10/2019

FOLHA 4

APARTAMENTO

RRT DE PROJETO Numero:

Pacote Básico - até 70m² - Forro de Gesso



SÍMBOLO	DESCRIÇÃO
⊙	TOMADA BAXA 4X4 (h=30cm)
⊕	TOMADA ALTA 4X2(h=110cm)

*OBS.
 - FORNECEDOR, CHECAR MEDIDAS NO LOCAL
 - MEDIDAS EM CENTIMETROS
 - DEFINIÇÕES SEGUEM MEMORIAL DESCRITIVO
 * OS DESENHOS FORAM ELABORADOS COM BASE NAS INFORMAÇÕES PASSADAS PELO CLIENTE.



Cliente: Amanda Fernandes

PLANTA PONTOS DE ELÉTRICA
 ETAPA: EXECUTIVO
 APARTAMENTO

ESCALA: 1:50 FOLHA A4


Data: 17/10/2019

FOLHA 7

RRT DE PROJETO Numero:



Pacote Básico - até 70m² - Pontos de Elétrica

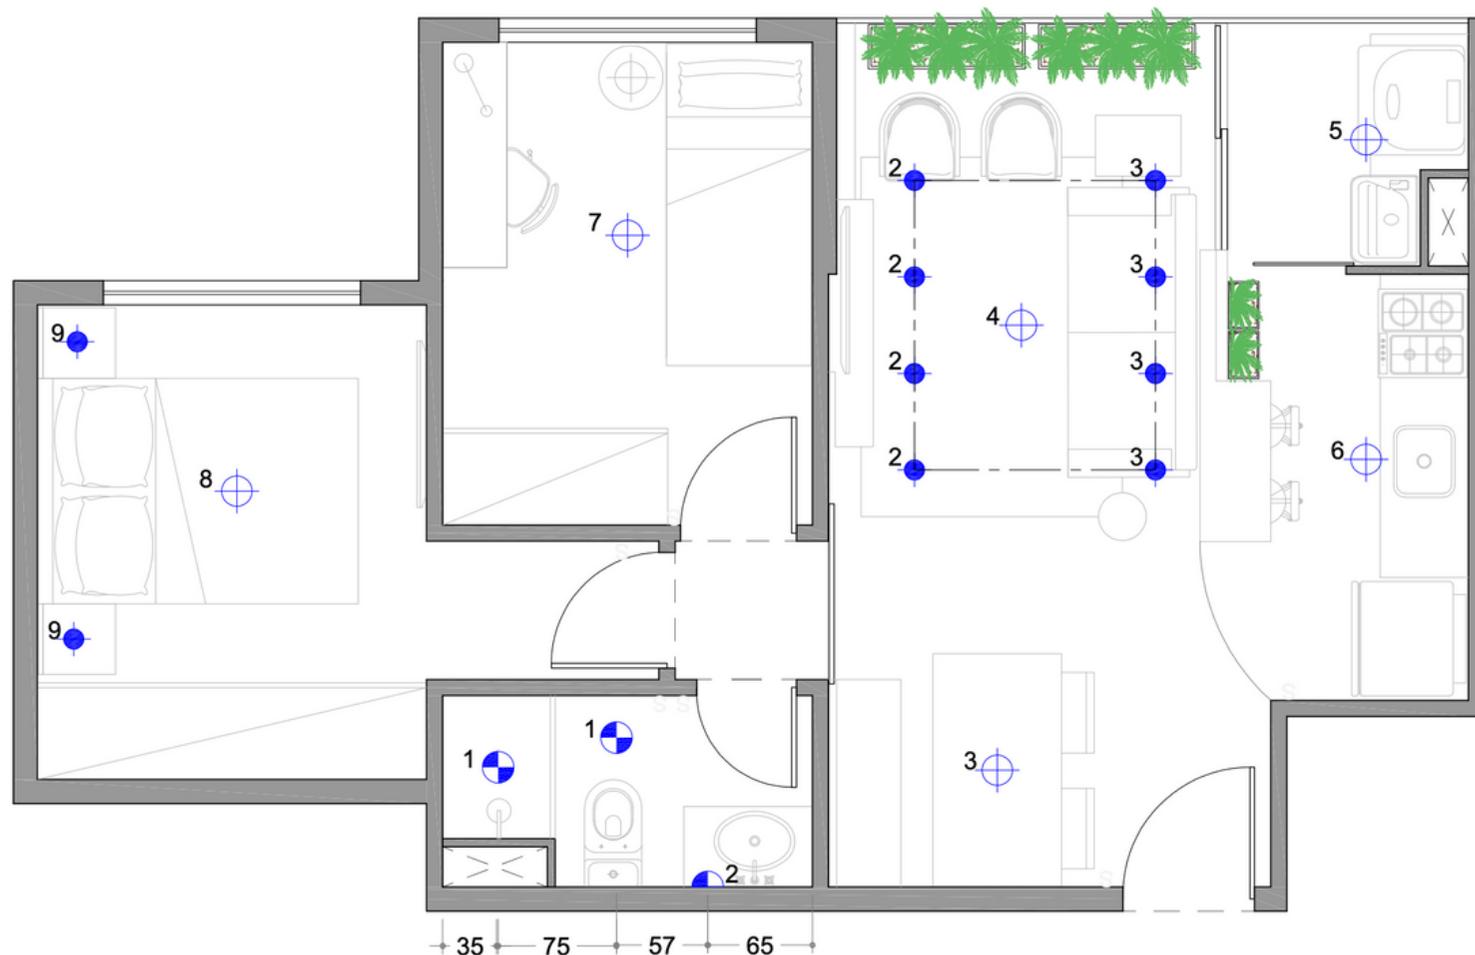

SÍMBOLO	DESCRIÇÃO	SÍMBOLO	DESCRIÇÃO
S	INTERRUPTOR SIMPLES	⊕	LUSTRE/PLAFON/PENDENTE - A ESCOLHER
∩	INTERRUPTOR PARALELO	●	SPOT FOCO EMBUTIR LED LUZ AMARELA 12W - LAMPADA DICROICA
◐	ARANDELA H= 2,00 - A ESCOLHER	⊕	LUMINÁRIA CILÍNDRICA EMBUTIDA PAR 20

*OBS.
 - CHECAR MEDIDAS NO LOCAL
 - MEDIDAS EM CENTIMETROS
 - DEFINIÇÕES SEGUEM MEMORIAL DESCRITIVO
 * OS DESENHOS FORAM ELABORADOS COM BASE NAS INFORMAÇÕES PASSADAS PELO CLIENTE



Cliente: Amanda Fernandes

PROJETO LUMINOTÉCNICO
 ETAPA: EXECUTIVO
 APARTAMENTO

ESCALA: 1:50 FOLHA A4


Data: 17/10/2019

FOLHA 6

RRT DE PROJETO Numero:

Pacote Básico - até 70m² - Iluminação



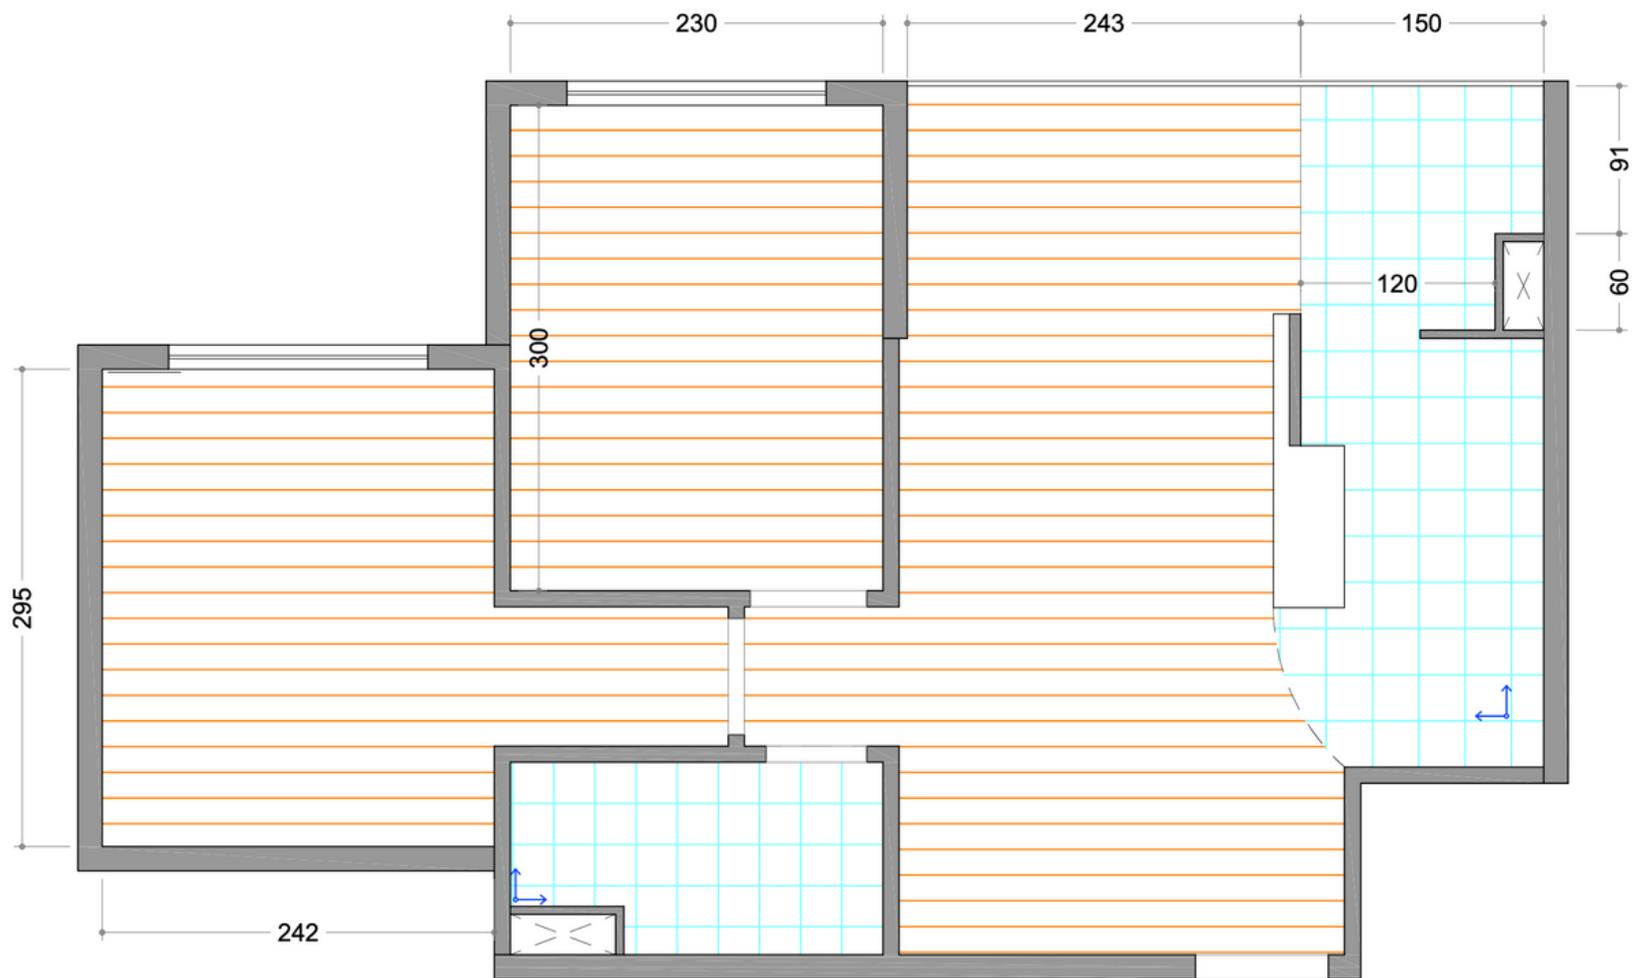

Cliente: Amanda Fernandes

LEGENDA



PISO EM PORCELANATO CINZA 60X60CM



PISO VINILICO ACABAMENTO MADEIRA



SENTIDO DA COLOCAÇÃO

*OBS.

- FORNECEDOR, CHECAR MEDIDAS NO LOCAL
- MEDIDAS EM CENTIMETROS
- DEFINIÇÕES SEGUEM MEMORIAL DESCRITIVO
- * OS DESENHOS FORAM ELABORADOS COM BASE NAS INFORMAÇÕES PASSADAS PELO CLIENTE.

PAGINAÇÃO DE PISOS E REVESTIMENTOS

ESCALA: 1:50 FOLHA A4

ETAPA: EXECUTIVO


Data: 17/10/2019

FOLHA 5

APARTAMENTO

RRT DE PROJETO Numero:



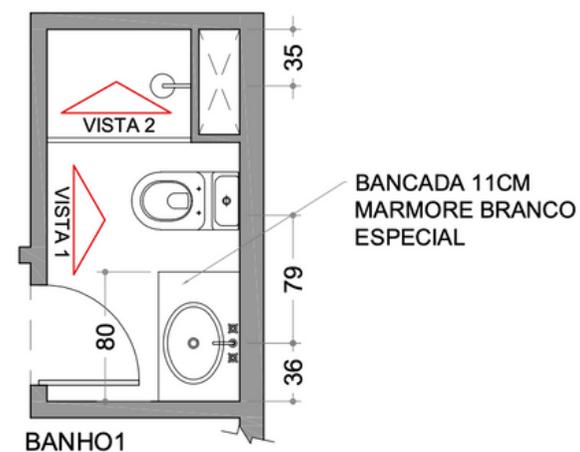

*OBS.
 - FORNECEDOR, CHECAR MEDIDAS NO LOCAL
 - MEDIDAS EM CENTIMETROS
 - DEFINIÇÕES SEGUEM MEMORIAL DESCRITIVO
 * OS DESENHOS FORAM ELABORADOS COM BASE NAS INFORMAÇÕES PASSADAS PELO CLIENTE.



Cliente: Amanda Fernandes

PLANTA PONTOS DE HIDRÁULICA

ETAPA: EXECUTIVO

APARTAMENTO


ESCALA: 1:50 FOLHA A4

Data: 17/10/2019

RRT DE PROJETO Numero:

FOLHA 8



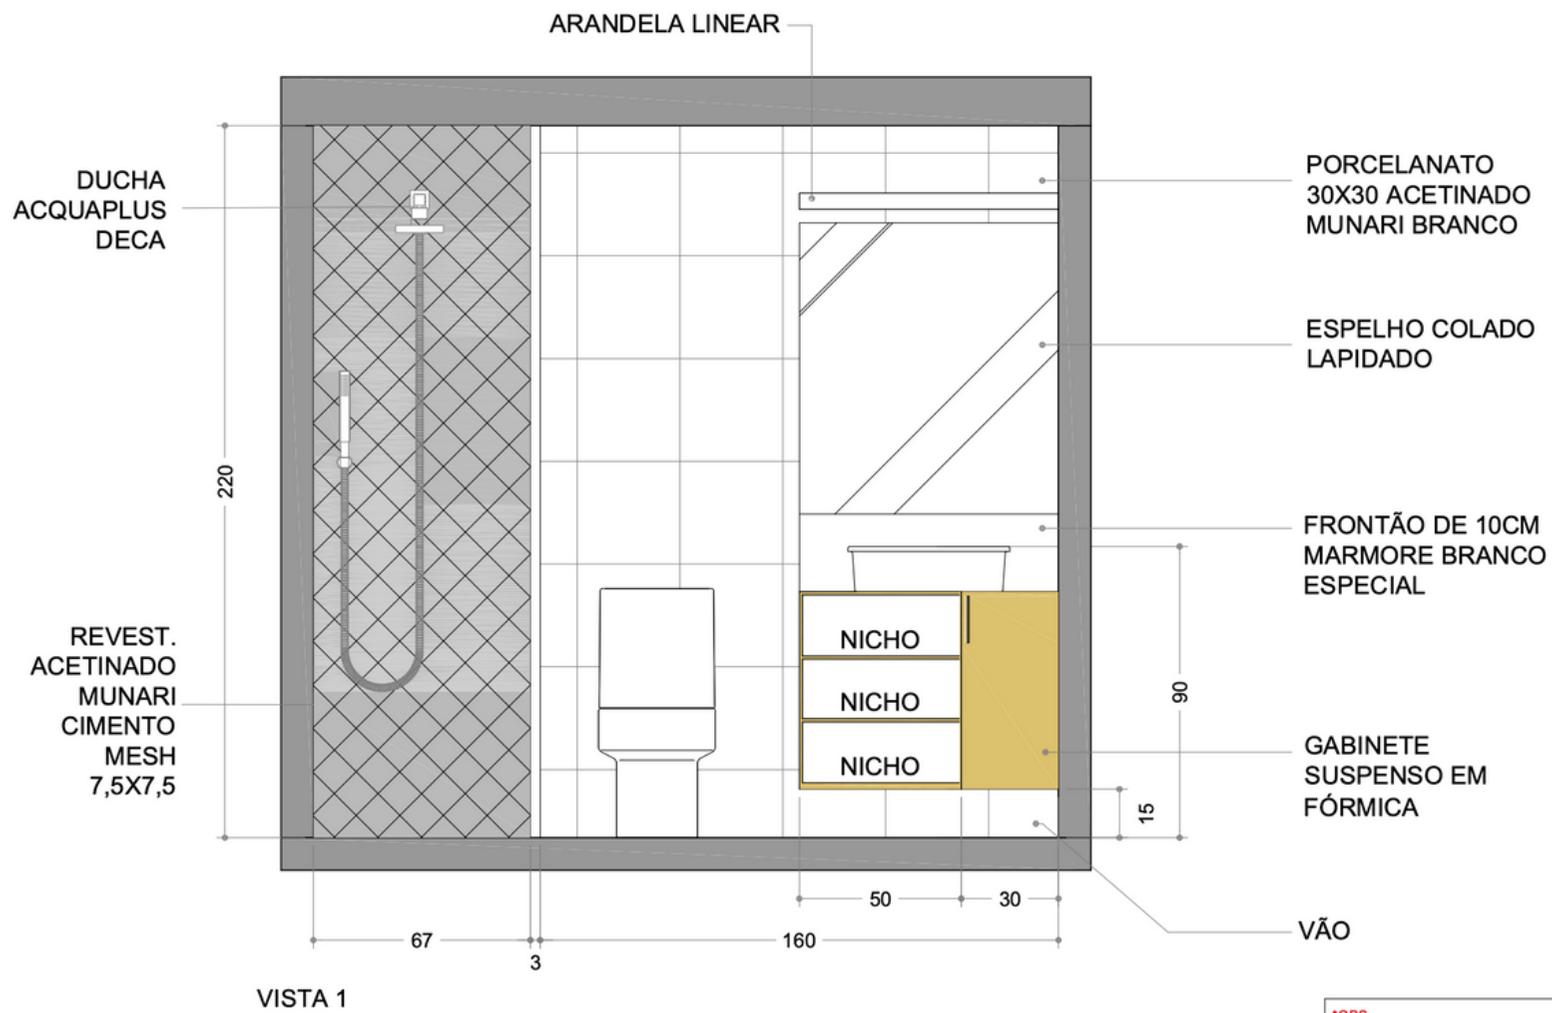


*OBS.
 - FORNECEDOR, CHECAR MEDIDAS NO LOCAL
 - MEDIDAS EM CENTIMETROS
 - DEFINIÇÕES SEGUEM MEMORIAL DESCRITIVO
 * OS DESENHOS FORAM ELABORADOS COM BASE NAS INFORMAÇÕES PASSADAS PELO CLIENTE.



Cliente: Amanda Fernandes

VISTAS BANHOS	ESCALA: 1:25 FOLHA A4	
ETAPA: EXECUTIVO	Data: 17/10/2019	FOLHA 9
APARTAMENTO	RRT DE PROJETO Numero:	



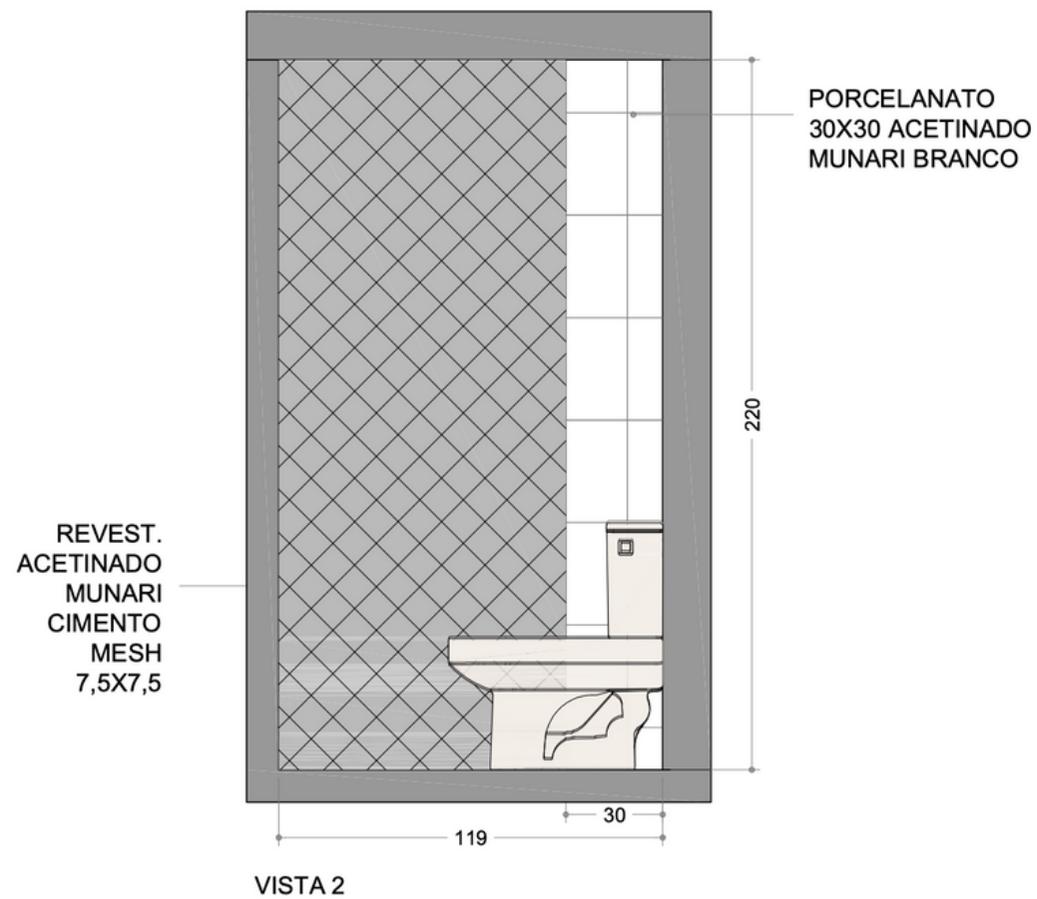

*OBS.
- FORNECEDOR, CHECAR MEDIDAS NO LOCAL
- MEDIDAS EM CENTIMETROS
- DEFINIÇÕES SEGUEM MEMORIAL DESCRITIVO
* OS DESENHOS FORAM ELABORADOS COM BASE NAS INFORMAÇÕES PASSADAS PELO CLIENTE.



Cliente: Amanda Fernandes

VISTAS BANHOS
ETAPA: EXECUTIVO
APARTAMENTO

ESCALA: 1:25 FOLHA A4

Data: 17/10/2019

FOLHA 10

RRT DE PROJETO Numero:

		Cliente: Sandra Erthal Ref.: Memorial Descritivo e Lista de Materiais Pacote ambiente: contratados 3 ambientes (Sala de jantar e estar, Banho 01, Banho 02) Data: 31/10/19
1. SALAS DE JANTAR E ESTAR		
item	descrição	metragem
piso	manter piso existente	existente
Paredes	construção de painel em dry wall amaciado e pintado com tinta acrílica fosca na cor cinza (flh. 03 do projeto executivo)	7,00m2
	colocação de painel em madeira na sala de jantar (flh. 07 de projeto executivo)	5,50m2
	execução de móvel de tv com painel em madeira (flhs. 08/09 do projeto executivo)	ver projeto
	demais paredes pintadas com tinta acrílica branco neve	
teto	manter gesso existente	
	checar instalações elétricas e passagem de nova fiação para iluminação (ver flh 05)	
	pintura do teto com tinta latex fosca branco neve	
	instalação de 08 luminárias de embutir com lâmpada dicróica na cor branca	
	instalação de 02 luminárias de embutir com lâmpada PAR20 na cor branca	
	instalação de um pendente em centralizado na mesa de jantar	
2. BANHO 1		
item	descrição	metragem
piso	retirada piso existente	
	regularização de contrapiso	
	colocação de piso em porcelanato 60x60cm, no tom cinza - <i>sugestão porcelanato retificado Portobello 60x60cm - ref. 23424E</i>	3,00m2
parede	dentro do BOX (ver flh 05)- colocação de revestimento acetinado 7,5x7,5cm - <i>sugestão revestimento acetinado Munari cimento mesh</i>	5,50m2
	dentro do BOX e parede vaso sanitario (ver flh 05)- colocação de revestimento acetinado 60x60cm - <i>sugestão revestimento acetinado Munari branco</i>	7,00m2
	pintura nas demais paredes com tinta epoxi branco neve	3,00m2
	prever instalação elétrica nas paredes (ver flh04)	ver projeto
teto	manter gesso existente	
	checar instalações elétricas e passagem de nova fiação para iluminação (ver flh 03)	
	pintura do teto com tinta latex fosca branco neve	
	instalação de 02 luminárias de embutir com lâmpada PAR 20 e na cor braca	
	instalação de uma arandela linear na cor branca	
marmore	bancada em mármore branco especial com saia reta com h=11cm e frontão com acabamento reto com h=10cm (ver flh.06)	
louças e metais	vaso sanitario com caixa acoplada a escolher	
	cuba quadrada de semi encaixe a escolher	
	chuveiro a escolher	
	torneira e acabamentos de registro a escolher	
	ducha higiênica a escolher	
vidros	instalação de espelho 6mm com dim. 153x91cm	
	instalação de box blindex com vidro incolor e com ferragens brancas	

